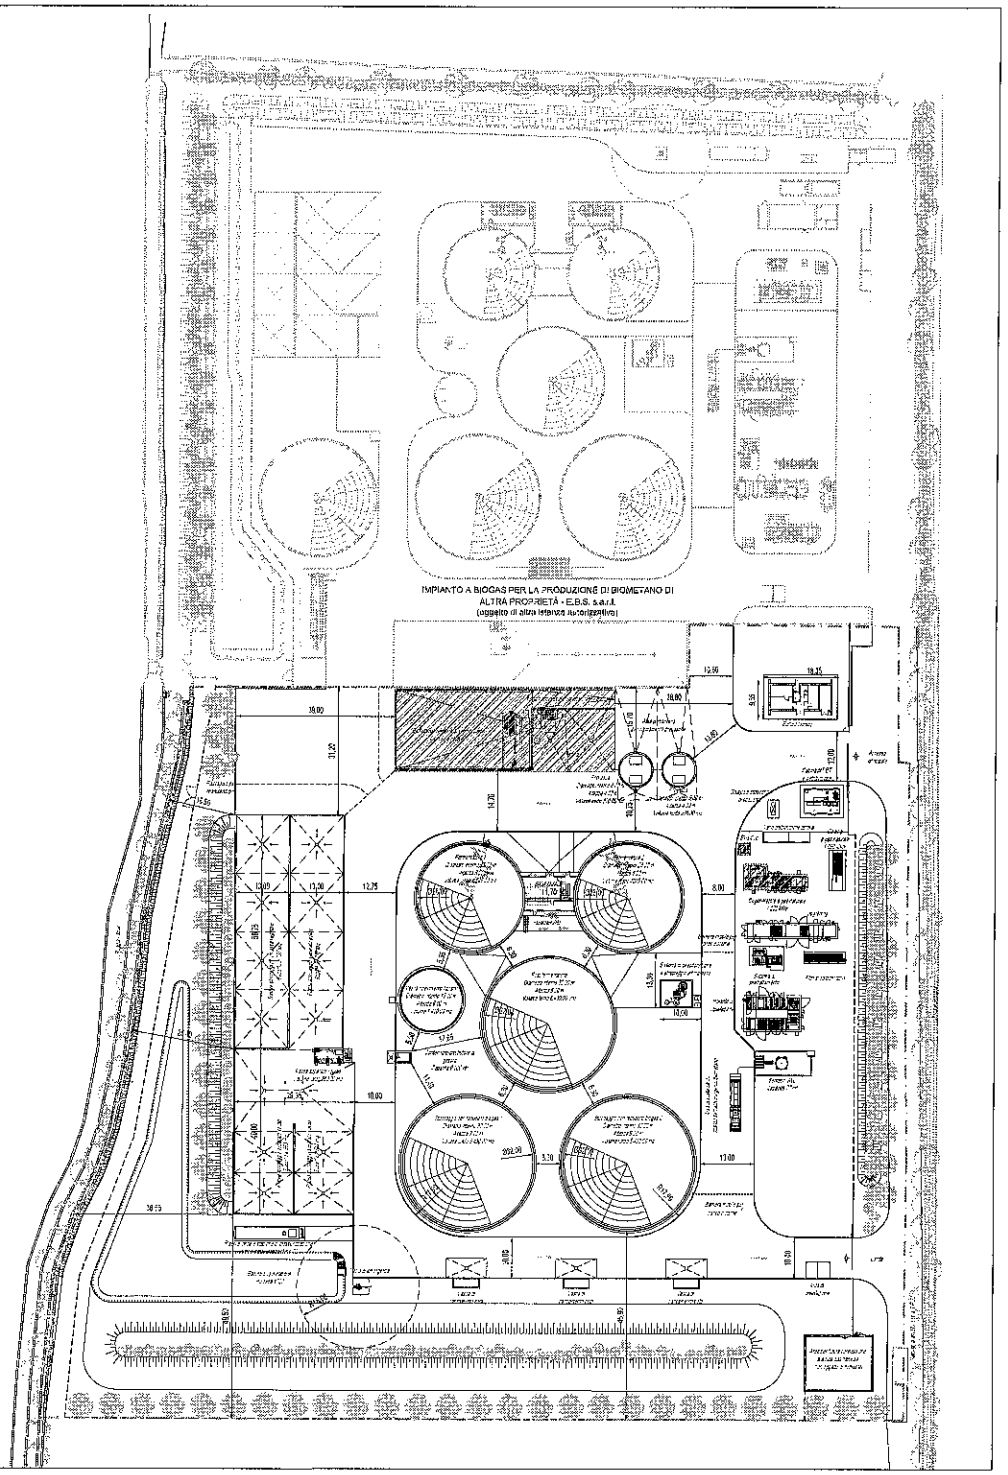

LEGENDA	
	AMBITO DI INTERVENTO
	OPERE OGGETTO DI VARIANTE IN CORSO D'OPERA

PLANIMETRIA DI VARIANTE
scala 1:500

REGIONE DEL VENETO — PROVINCIA DI VICENZA

COMUNE DI SCHIAVON

IMPIANTO A BIOGAS PER LA PRODUZIONE DI BIOMETANO

VARIANTE IN CORSO D'OPERA ALLA D.G.R. N. 486 DEL 20.04.2021

Variante al P.I. - art. 35 3. a)

OGGETTO:	PLANIMETRIA GENERALE D'IMPIANTO VARIANTE
COMMITTENTE	MOTTA ENERGIA S.A.R.L.
COMMESSA	15858
DATA	Agosto 2021
FILE	15858SVAR02.3
SCALA	1:500
TAVOLA	2.3

Aggiornamento	Causale
1	
2	

STUDIO TECNICO ASSOCIATO
SVEGLIADO
MONTEBELLUNA - Via Cadorna, 4
Tel. 0423 600 600 - Fax 0423 600 600

PROGETTISTA:
Dr. STEFANO SVEGLIADO

SEZIONE S1
scala 1:200

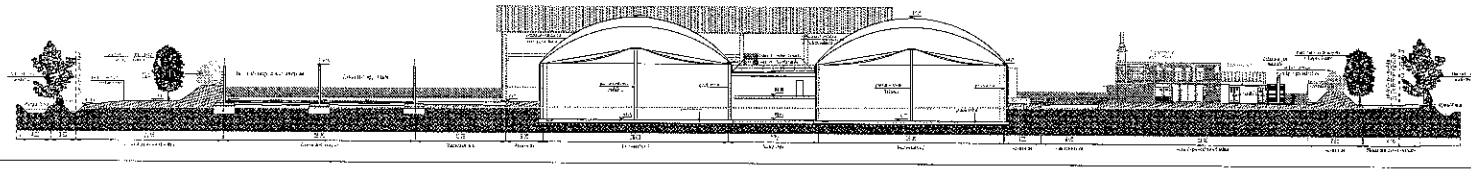

SEZIONE S2
scala 1:200

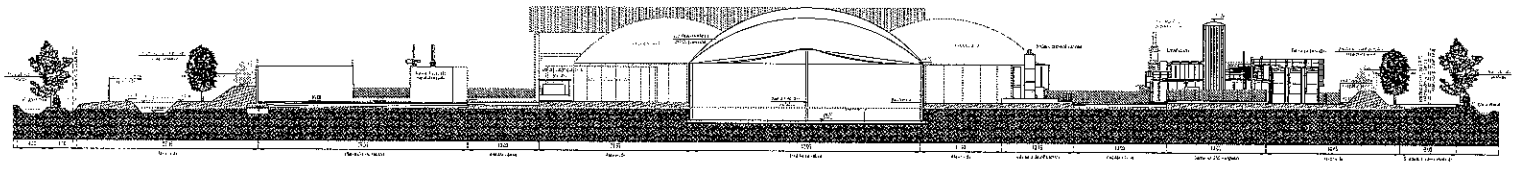

SEZIONE S3
scala 1:200

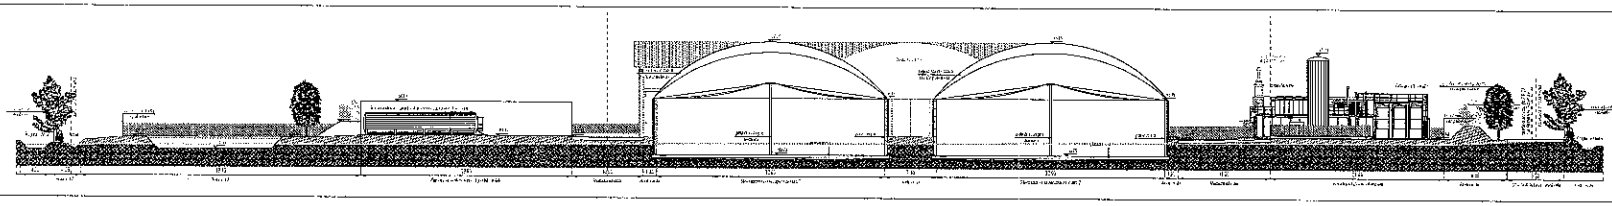

SEZIONE S4
scala 1:200

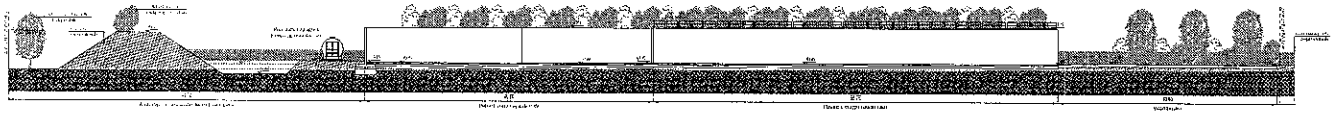

SEZIONE S5
scala 1:200

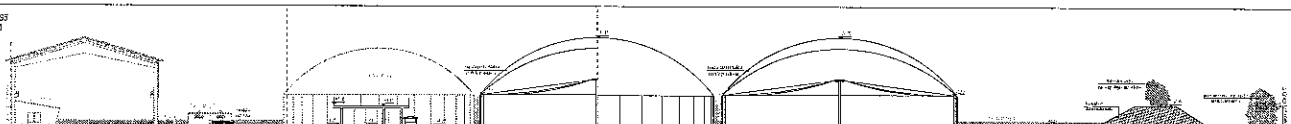

SEZIONE S6
scala 1:200

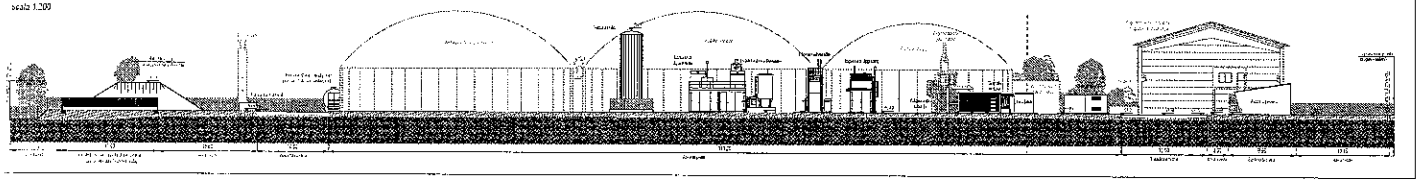

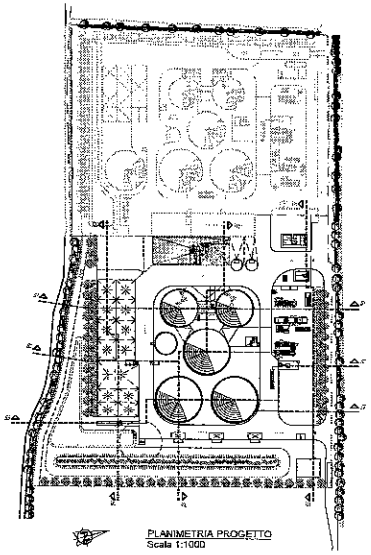

PLANIMETRIA PROGETTO
Scala 1:1000

LEGENDA

REGIONE DEL VENETO — PROVINCIA DI VICENZA

COMUNE DI SCHIAVON

IMPIANTO A BIOGAS PER LA PRODUZIONE DI BIOMETANO

VARIANTE IN CORSO D'OPERA ALLA D.G.R. N. 466 DEL 20.04.2021

Variante al P.I. - art. 35 a, c)

OGGETTO: SEZIONI CARATTERISTICHE
Varigate

4.2

STUDIO TECNICO ASSOCIATO
SVEGLIADO

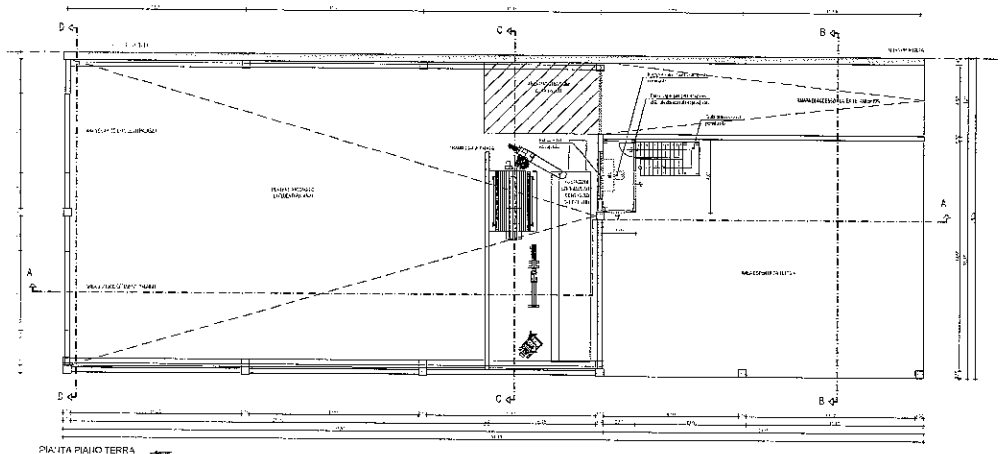

PIANTA PIANO TERRA
scala 1:100

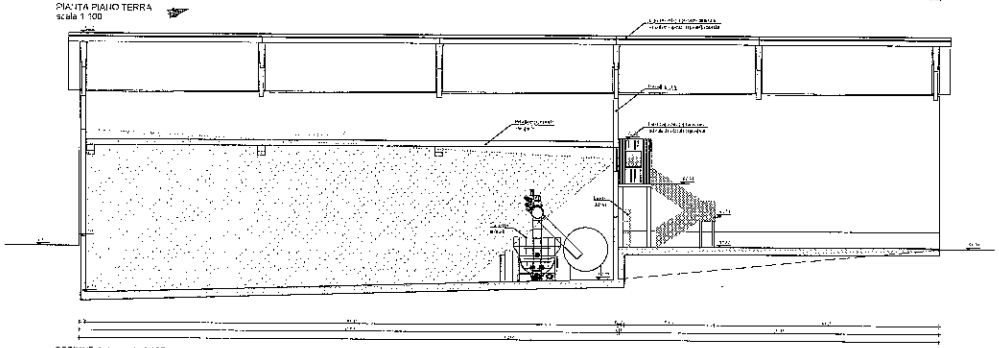

SEZIONE A-A - scala 1:100

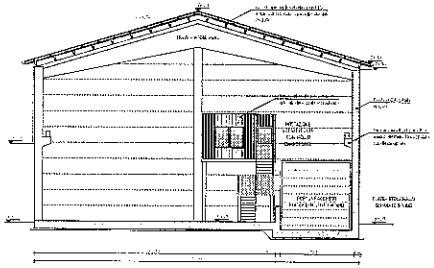

SEZIONE B-B - scala 1:100

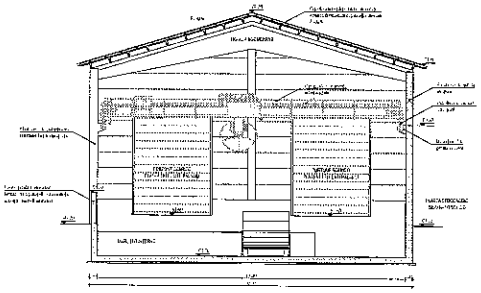

SEZIONE C-C - scala 1:100

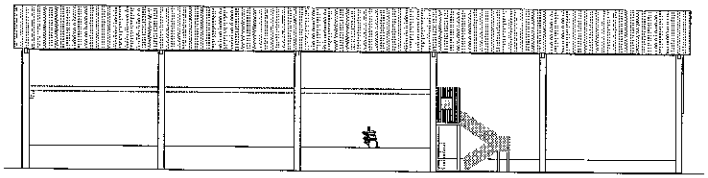

PROSPETTO EST - scala 1:200

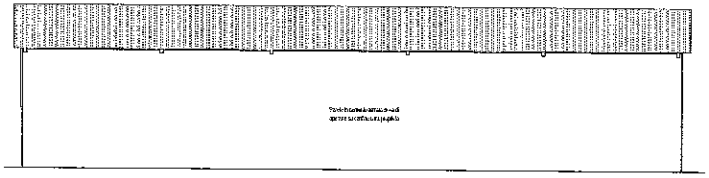

PROSPETTO OVEST - scala 1:200

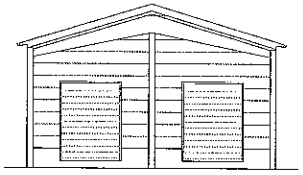

PROSPETTO SUD - scala 1:200

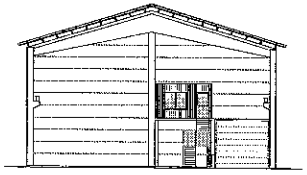

PROSPETTO NORD - scala 1:200

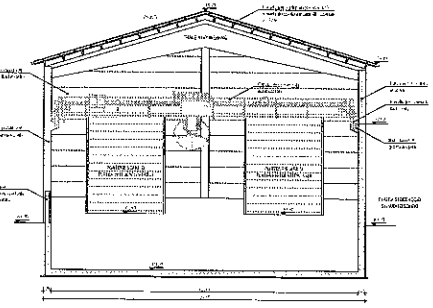

SEZIONE D-D - scala 1:100

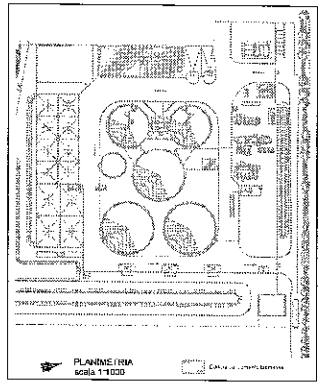

LEGENDA

REGIONE DEL VENETO
PROVINCIA DI VICENZA

COMUNE DI
SCHIAVON

IMPIANTO A BIOGAS PER LA PRODUZIONE DI BIOMETANO

VARIANTE IN CORSO D'OPERA ALLA D.G.R. N. 485 DEL 20.04.2021

Variante al P.I. - art. 35 3. a)

OGGETTO: ESERCIZIO DI CARICAMENTO AUTOMATIZZATO BIOMASSE

COMMITTENTE:

COMMESSA:	157 Mod.	DATA:	Agosto 2021	TAVOLA
FILE:	TAVOLE.dwg	SCALA:	1:200	5.3

STUDIO TECNICO ASSOCIATO
SVEGLIADO

COGENERATORE A GAS NATURALE 1202 kWe

LEGENDA

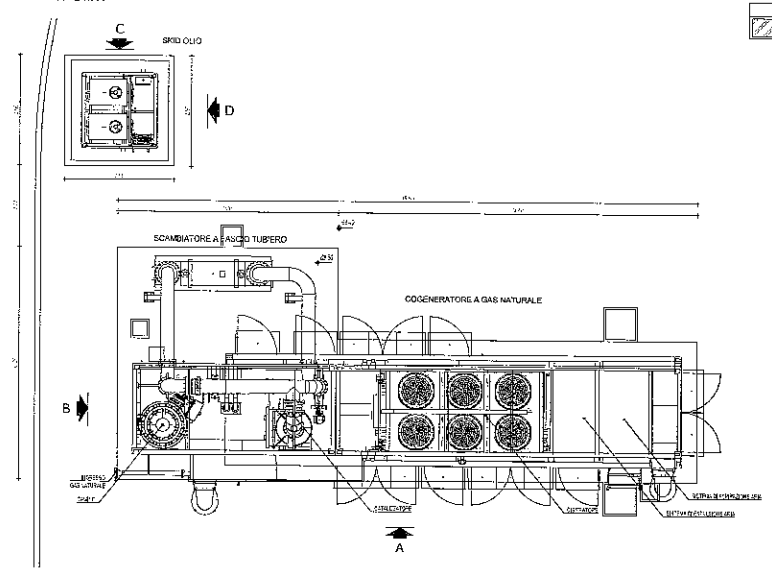

PIANTA COPERTURA - Scala 1:50

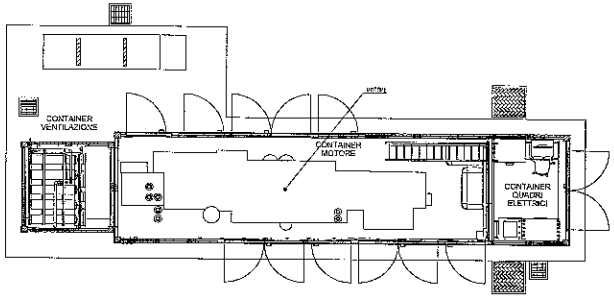

PIANTA INTERNA - Scala 1:50

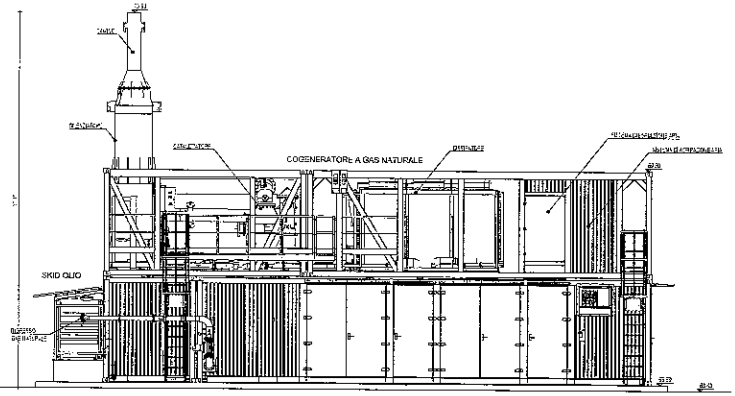

VISTA LATERALE - A - Scala 1:50

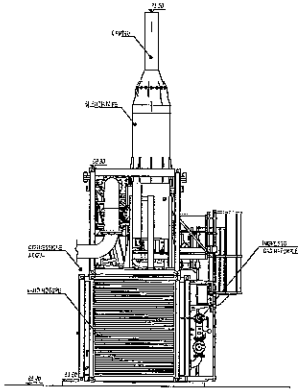

VISTA FRONTALE - B - Scala 1:50

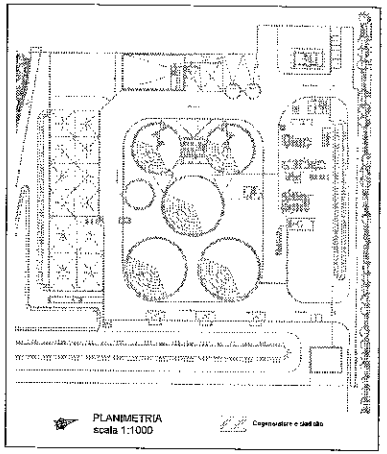

PLANIMETRIA
scala 1:1000

SKID OLIO

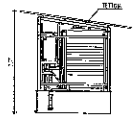

VISTA LATERALE -C- scala 1:50

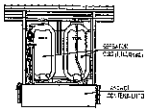

VISTA LATERALE -D- scala 1:50

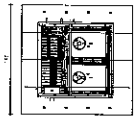

PIANTA PIANO TERRA - Scala 1:50

REGIONE DEL VENETO
PROVINCIA DI VICENZA
COMUNE DI SCHIAVON

IMPIANTO A BIOGAS PER LA PRODUZIONE DI BIOMETANO

VARIANTE IN CORSO D'OPERA ALLA D.G.R. N. 486 DEL 20.04.2021

Variante al P.I. - art. 35 3. a)

OGGETTO: COGENERATORE E SKID OLIO

COMMITTENTE: MOTTA ENERGIA S.A.R.L.

COMMESSA:	15Ed58	DATA:	Agosto 2021
FILE:	15Ed58PrVar85.0	SCALA:	1:50 - 1:100

	Aggiornamento	Causale
1		

TAVOLA 5.6

STUDIO TECNICO ASSOCIATO SVEGLIADO

PROGETTISTA
Ing. NICOLA MARIO SVEGLIADO

PLANIMETRIA VIABILITÀ ACCESSO - STATO ATTUALE
SCALA 1:1000

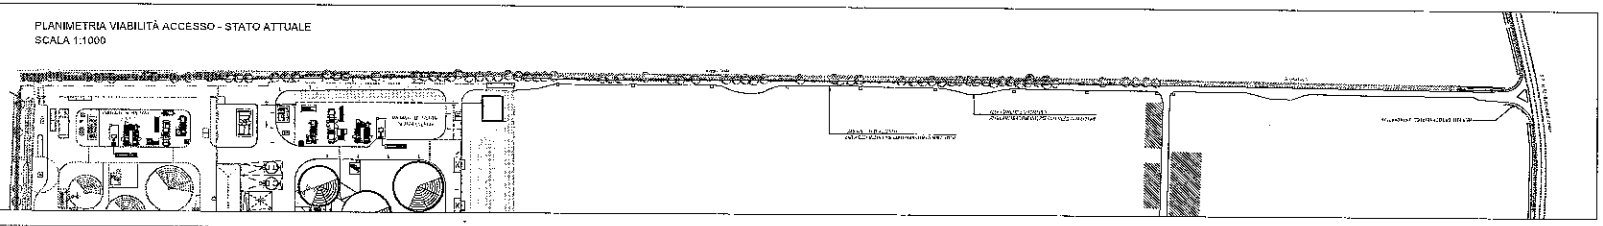

PLANIMETRIA VIABILITÀ ACCESSO - STATO DI PROGETTO
SCALA 1:1000

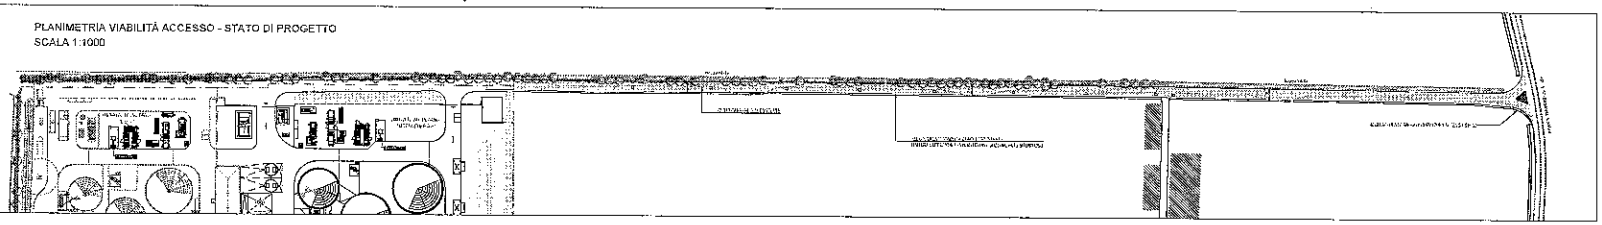

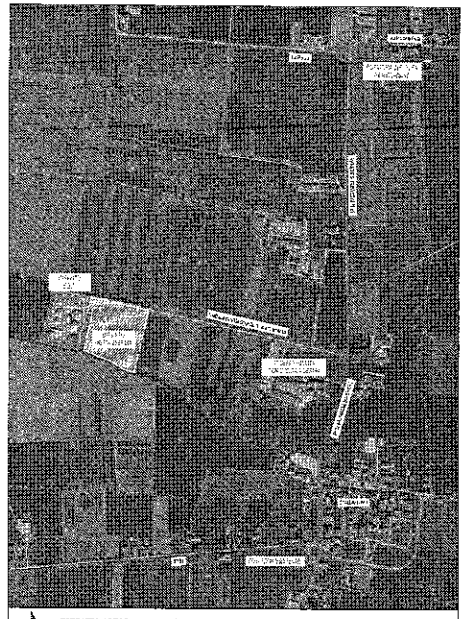

ESTRATTO ORTOFOTO – viabilità di accesso conferiti Scala 1:5000

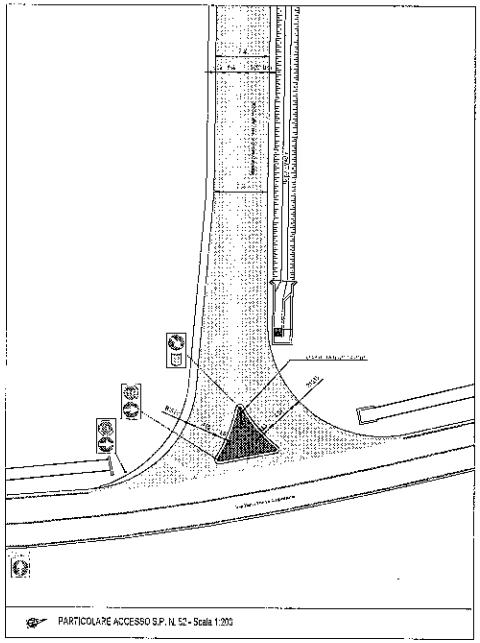

PARTICOLARE ACCESSO S.P. N. 52 - Scala 1:200

SEZIONE TIPO STRADA D'ACCESSO con sottoservizi di progetto
scala 1:50

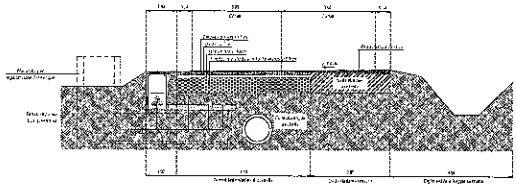

SEZIONE TIPO INNESTO SU S.P. 52 con tombinamento esistente
scala 1:100

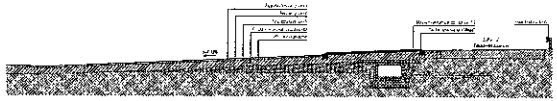

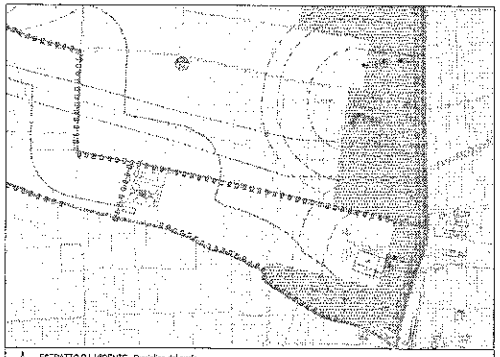

ESTRATTO P.I. VIGENTE - Discipline del suolo
Scala 1:2000

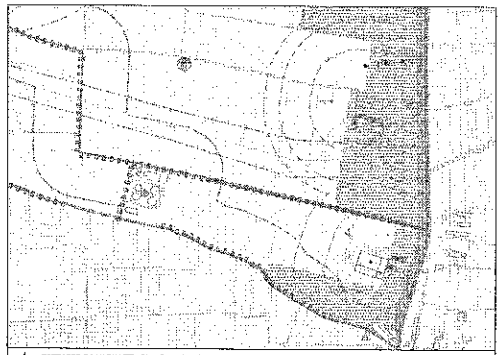

ESTRATTO P.I. VARIANTE - Discipline del suolo
Scala 1:5000

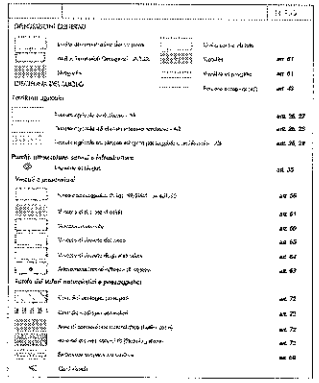

REGIONE DEL VENETO — PROVINCIA DI VICENZA

COMUNE DI SCHIAVON

IMPIANTO A BIOGAS PER LA PRODUZIONE DI BIOMETANO

VARIANTE IN CORSO D'OPERA ALLA D.G.R. N. 486 DEL 20.04.2021

Variante al P.I. - art. 35 3. a)

OGGETTO: VIABILITA' DI ACCESSO ALL'IMPIANTO

COMMITTENTE: [illegible]

COMMESSA: [illegible] — DATA: Febbraio 2022 — TAVOLA 14

F.G.L. [illegible] — N.A.P.E. [illegible]

STUDIO TECNICO ASSOCIATO SVEGLIADO

Dott. [illegible]