COGENERATORE A GAS NATURALE 1202 kWe

LEGENDA	
	OPERE OGGETTO DI VARIANTE AL PIANO INTERVENTI ART. 35 3. a)

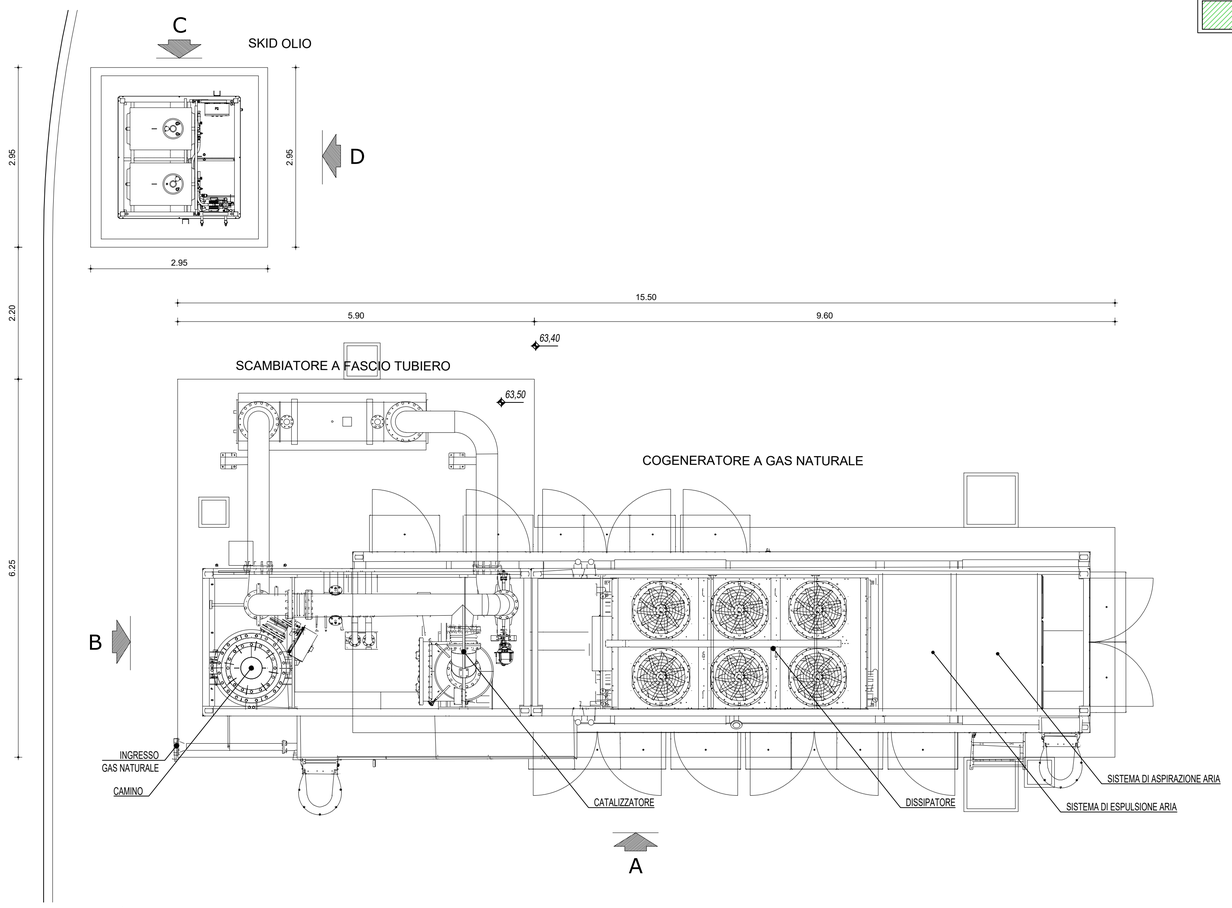

PIANTA COPERTURA - Scala 1:50

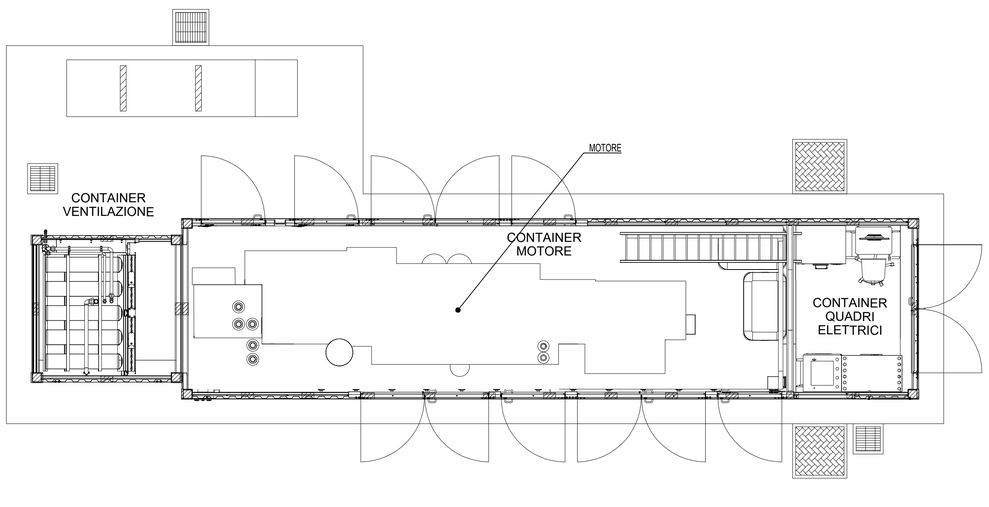

PIANTA INTERNA - Scala 1:50

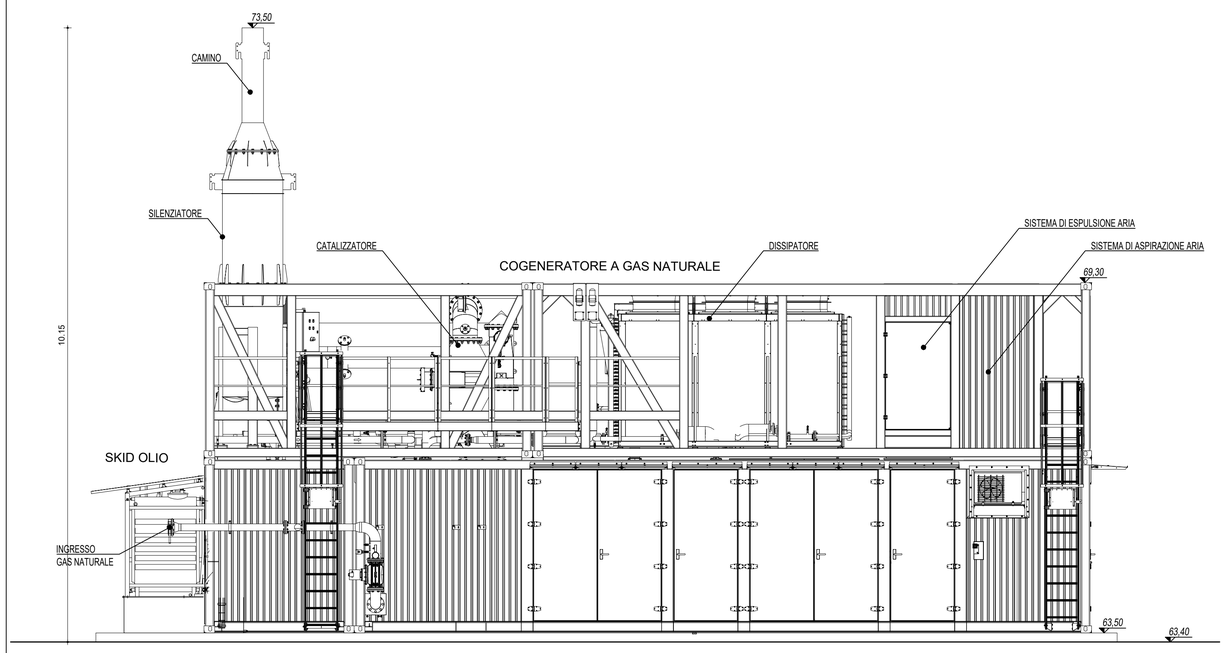

VISTA LATERALE - A - Scala 1:50

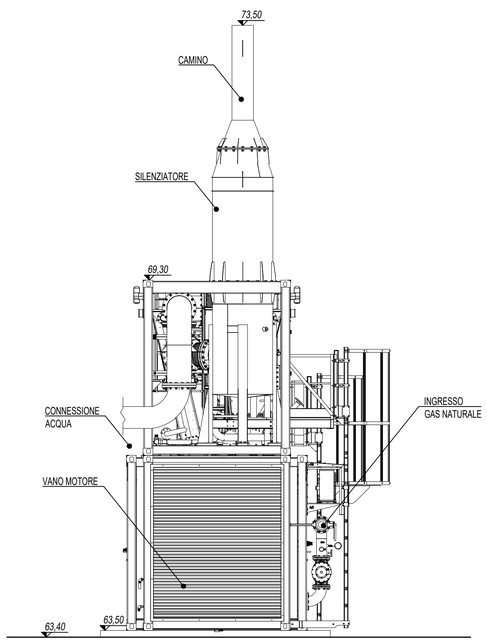

VISTA FRONTALE - B - Scala 1:50

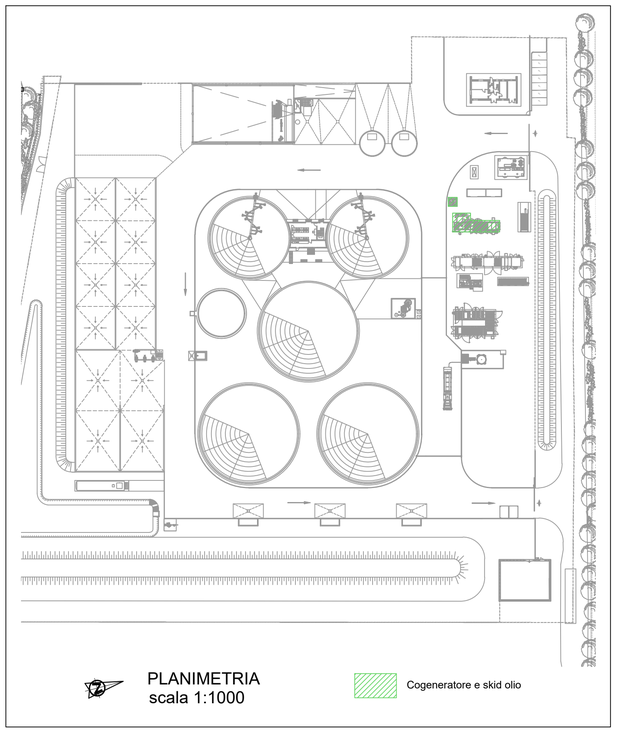

PLANIMETRIA
scala 1:1000

Cogeneratore e skid olio

SKID OLIO

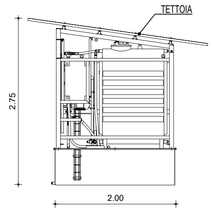

VISTA LATERALE -C- scala 1:50

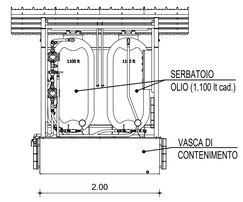

VISTA LATERALE -D- scala 1:50

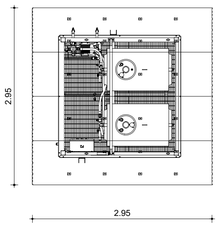

PIANTA PIANO TERRA - Scala 1:50

REGIONE DEL VENETO — PROVINCIA DI VICENZA

COMUNE DI SCHIAVON

IMPIANTO A BIOGAS PER LA PRODUZIONE DI BIOMETANO

VARIANTE IN CORSO D'OPERA ALLA D.G.R. N. 486 DEL 20.04.2021

Variante al P.I. - art. 35 3. a)

OGGETTO :	COGENERATORE E SKID OLIO		
COMMITTENTE:	MOTTA ENERGIA S.A.R.L.		
COMMESSA:	15EI059	DATA:	Agosto 2021
FILE:	15EI059VAR05.6	SCALA:	1:50 - 1:100

TAVOLA 5.6

	Aggiornamento	Causale
1		
2		

STUDIO TECNICO ASSOCIATO
SVEGLIADO
35013 CITTADELLA (PD) - Via T. Gallio, 6
Tel. 049/5970201 - Fax 5970786 - Email: info@studiosvegliado.it

PROGETTISTA:
Ing. STEFANO SVEGLIADO

A NORMA DI LEGGE IL PRESENTE ELABORATO NON PUO' ESSERE RIPRODOTTO O COMUNICATO A TERZI SENZA ESPRESSA E PREVENTIVA AUTORIZZAZIONE DEL TITOLARE