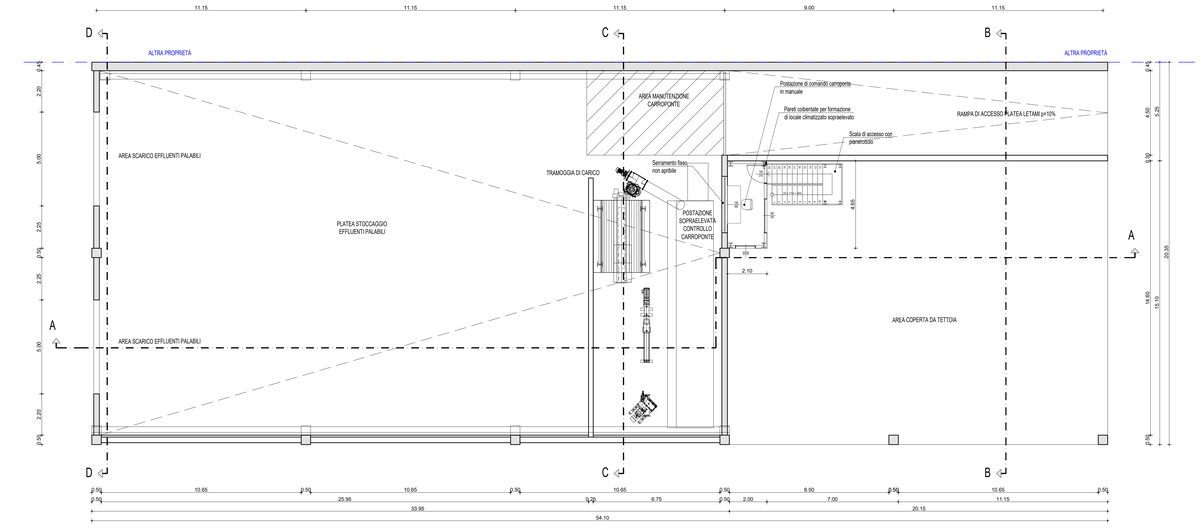

PIANTA PIANO TERRA
scala 1:100

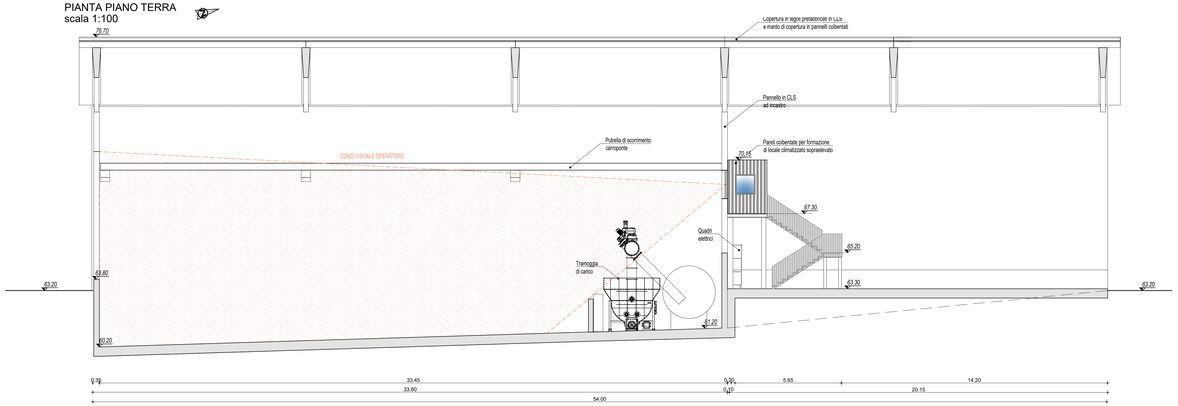

SEZIONE A-A - scala 1:100

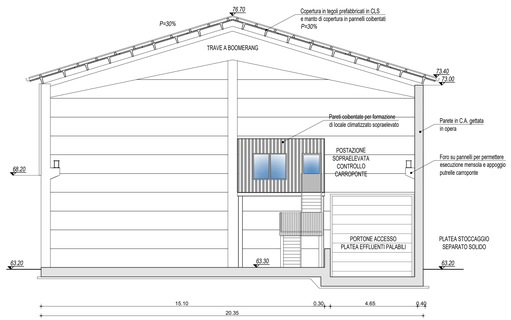

SEZIONE B-B - scala 1:100

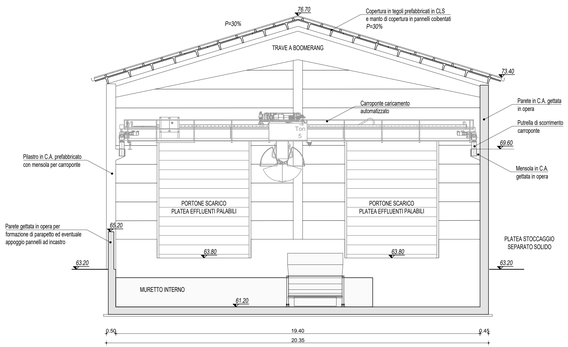

SEZIONE C-C - scala 1:100

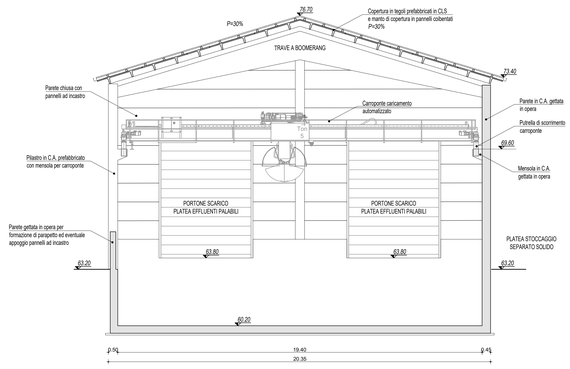

SEZIONE D-D - scala 1:100

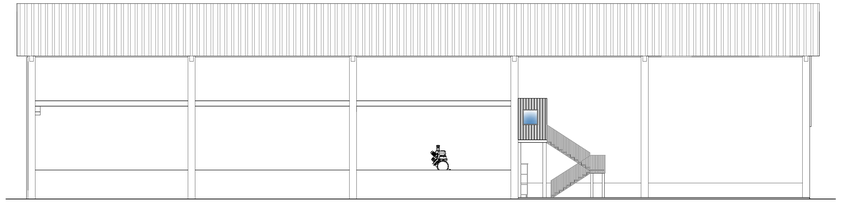

PROSPETTO EST - scala 1:200

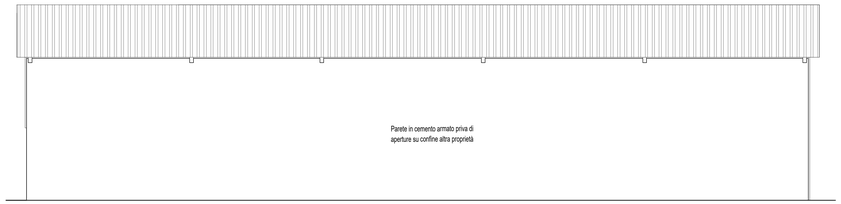

PROSPETTO OVEST - scala 1:200

PROSPETTO SUD - scala 1:200

PROSPETTO NORD - scala 1:200

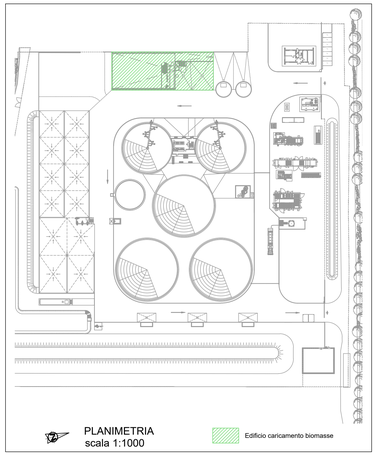

PLANIMETRIA
scala 1:1000

Edificio caricamento biomasse

LEGENDA
ORDINE OGGETTO DI VARIANTE AL PIANO INTERVENTI ART. 35 3. a)

REGIONE DEL VENETO
PROVINCIA DI VICENZA
COMUNE DI SCHIAVON

IMPIANTO A BIOGAS PER LA PRODUZIONE DI BIOMETANO

VARIANTE IN CORSO D'OPERA ALLA D.G.R. N. 486 DEL 20.04.2021

Variante al P.I. - art. 35 3. a)

OGGETTO : EDIFICIO DI CARICAMENTO AUTOMATIZZATO BIOMASSE

COMMITTENTE: MOTTA ENERGIA S.A.R.L.

COMMESSA:	15EI059	DATA: Agosto 2021	TAVOLA 5.3
FILE:	15EI059VAR05.3	SCALA: 1:100	

	Aggiornamento	Causale
1		
2		

STUDIO TECNICO ASSOCIATO
SVEGLIADO
35013 CITTADELLA (PD) - Via T. Gallio, 6
Tel. 049/5970201 - Fax 5970196 - Email. info@studiosvegliado.it

PROGETTISTA:
Ing. STEFANO SVEGLIADO

A NORMA DI LEGGE IL PRESENTE ELABORATO NON PUO' ESSERE RIPRODOTTO O COMUNICATO A TERZI SENZA ESPRESSA E PREVENTIVA AUTORIZZAZIONE DEL TITOLARE