MASSIMILIANO PAGNIN, architetto
Studio di Architettura, Urbanistica, Progettazione edilizia, Sicurezza e Impianti
35127 Padova, via San Salvatore, 55 Tel. 049 8704006 Fax 049 7625728
mail: tecnico@studiopagnin.it Partita IVA 03476740281

☐ REGIONE VENETO
PROVINCIA DI VICENZA
COMUNE DI SCHIAVON

TAV. 21

☐ PROGETTO DEFINITIVO 2° STRALCIO SUD AREA ARTIGIANALE; PDL "ATHENA"

☐ PLANIMETRIA GENERALE - indicazione fabbricati limitrofi su ortofoto - integrazioni ULSS7

stato di progetto

SCALA:

☐ COMMITTENTE

VZ DECORCOLOR SNC DI VENDRAMIN ENRICO & C.
Via Ferretti 33 - 36064 Mason Vicentino (VI)
P.IVA 03165820246

AUTOTRASPORTI POZZA C.D. S.R.L.
Vicolo S. Giuseppe 13 - 36042 Breganze (VI)
P.IVA 03686140249

CEIA S.P.A.
Zona industriale Viciomaggio 54/56 - 52041 Viciomaggio (AR)
P.IVA 00308150515

RIGON ANTONIO
Via Roncaglia vaccheria 11 - 36060 Schiavon (VI)
C.F RGNNTN51P08I527U

RIGON LORENZO
Via Roncaglia vaccheria 10 - 36060 Schiavon (VI)
C.F RGNLNZ58M08E970Z

MONDIALSTAMPI SNC
Via dell'artigianato 20 - 36060 Schiavon (VI)
P.IVA 02122210244

DATA:	VARIANTE:	ARCHIVIO:	FILE:
Aprile 2019			

spazio per timbri comunali

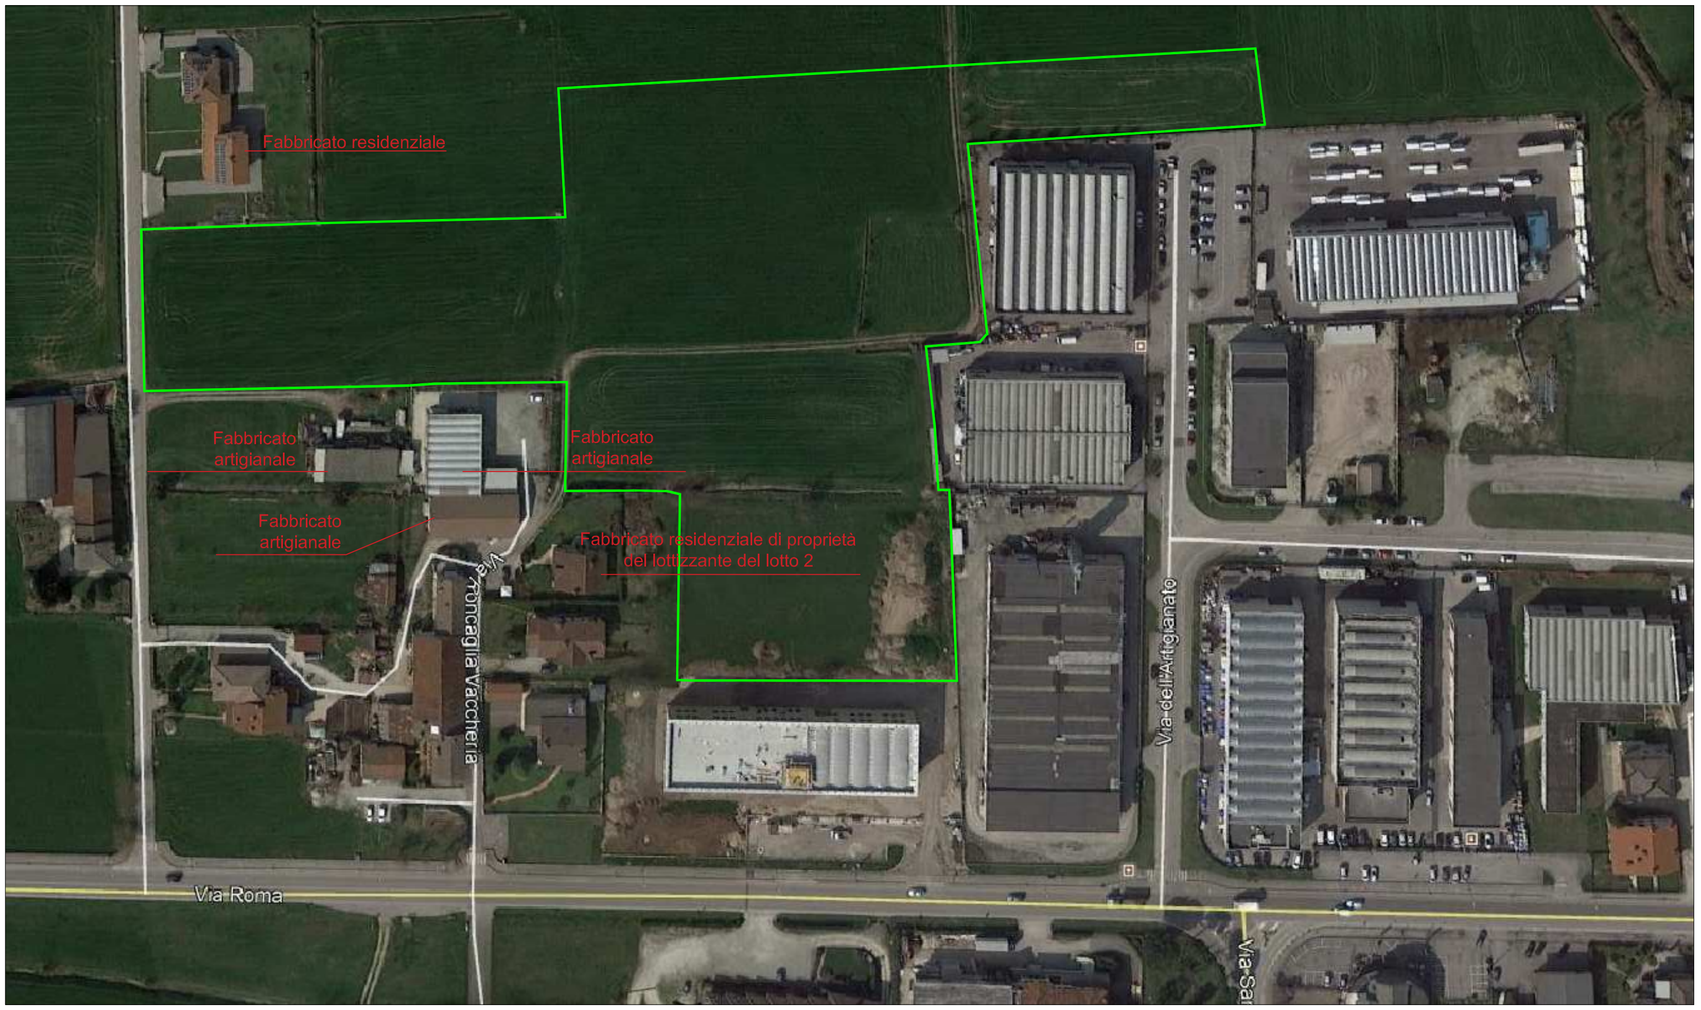

AMBITO DI INTERVENTO 2 STRALCIO

A norma di legge e' vietata la riproduzione e l'utilizzo anche parziale del presente elaborato senza autorizzazione scritta del progettista. All rights reserved.