MASSIMILIANO PAGNIN, architetto
Studio di Architettura, Urbanistica, Progettazione edilizia, Sicurezza e Impianti
35127 Padova, via San Salvatore, 55 Tel. 049 8704066 Fax 049 7625728
mail: tecnico@studiopagnin.it Partita IVA 03476740281

☐ REGIONE VENETO
PROVINCIA DI VICENZA
COMUNE DI SCHIAVON

TAV. 8

☐ PROGETTO DEFINITIVO 2° STRALCIO SUD AREA ARTIGIANALE; POL "ATHENA"

☐ SEZIONI ALTIMETRICHE

stato di progetto

SCALA: 1:200

☐ COMMITTENTI

VZ DECORCOLOR SNC DI VENDRAMIN ENRICO & C.
Via Fanelli 33 - 36064 Mason Vicentino (VI)
P.IVA 02155920246

AUTOTRASPORTI POZZA C.D. S.R.L.
Vicolo S. Giuseppe 13 - 36042 Breganze (VI)
P.IVA 03696140249

CEVA S.P.A.
Zona Industriale Vicinomaggio 94/56 - 52041 Vicinomaggio (AR)
P.IVA xxxxxxxxxx

RIGON ANTONIO
Via Romagna vecchia 11 - 36060 Schiavon (VI)
C.F RGNNTN51P05I257J

RIGON LORENZO
Via Romagna vecchia 10 - 36060 Schiavon (VI)
C.F RGNLNZ58M08I597Q

MONDIALSTAMPI SNC
Via dell'artigianato 20 - 36060 Schiavon (VI)
P.IVA 02122210244

DATA	COMMESSA	ARCHIVIO	N.D.
Marzo 2019			

spazio per timbri comunali

LEGENDA

- QUOTA STATO ATTUALE
- QUOTA STATO DI PROGETTO
- RIPORTO

SEZIONE 1

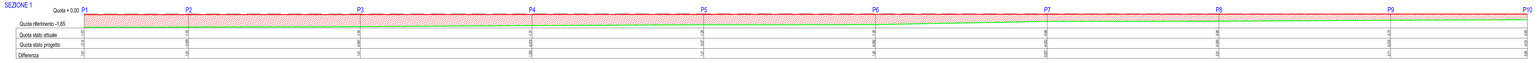

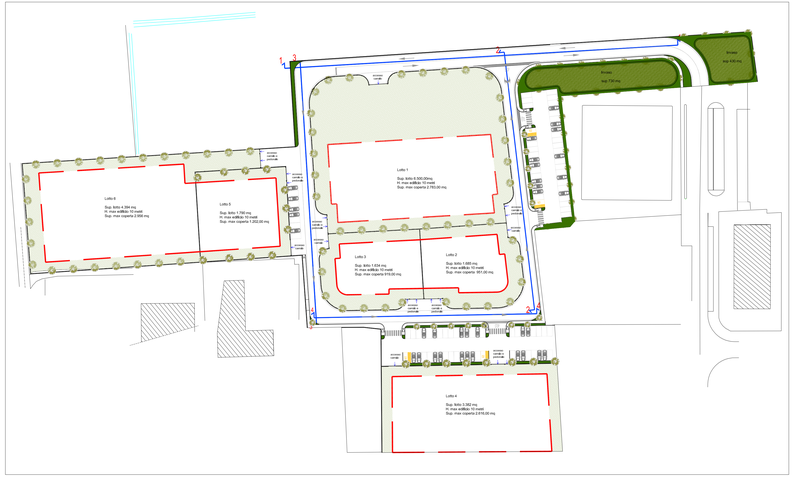

SEZIONE 2

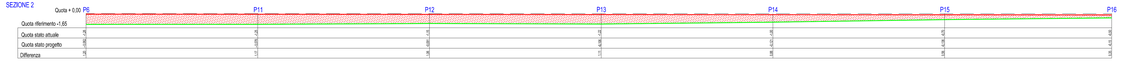

SEZIONE 3

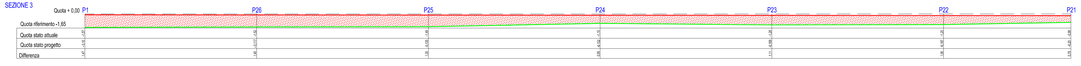

SEZIONE 4

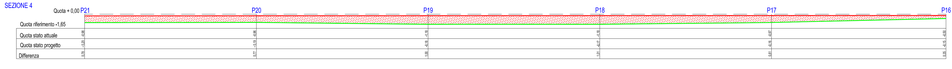

A norma di legge è vietata la riproduzione e l'utilizzo anche parziale del presente elaborato senza autorizzazione scritta del progettista. All rights reserved.