MASSIMILIANO PAGNIN, architetto
Studio di Architettura, Urbanistica, Progettazione edilizia, Sicurezza e Impianti
35127 Padova, via San Salvatore, 55 Tell. 049 8704006 Fax 049 7625728
mail: tecnico@studiopagnin.it Partita IVA 03476740281

☐ REGIONE VENETO
PROVINCIA DI VICENZA
COMUNE DI SCHIAVON

TAV. 8

☐ PROGETTO DEFINITIVO 2° STRALCIO SUD AREA ARTIGIANALE: POL "ATHENA"

☐ SEZIONI ALTIMETRICHE

stato di progetto

SCALA 1:200

☐ COMMITTENTI

VZ DECORCOLOR SNC DI VENDRAMIN ENRICO & C.
Via Ferretti 33 - 36064 Mason Vicentino (VI)
P.IVA 03165520240

AUTOTRASPORTI POZZA C.D. S.R.L.
Viicolo S. Giuseppe 13 - 36042 Breganze (VI)
P.IVA 03686140249

CEVA S.P.A.
Zona industriale Vicomaggio 54/56 - 53041 Vicomaggio (AR)
P.IVA 00308700515

RIGON ANTONIO
Via Ronzaglie vecchietta 11 - 36060 Schiavon (VI)
C.F RGNNTN51H10I627U

RIGON LORENZO
Via Ronzaglie vecchietta 10 - 36060 Schiavon (VI)
C.F RGNLNZ58M08E570Z

MONOVALSTAMPI SNC
Via dell'artigianato 20 - 36060 Schiavon (VI)
P.IVA 03132210244

DATA	DISEGNATO	ARCHIVIATO	FILE
Marzo 2019			

spazio per timbri comunali

LEGENDA

- QUOTA STATO ATTUALE
- QUOTA STATO DI PROGETTO
- RIPORTO

SEZIONE 1

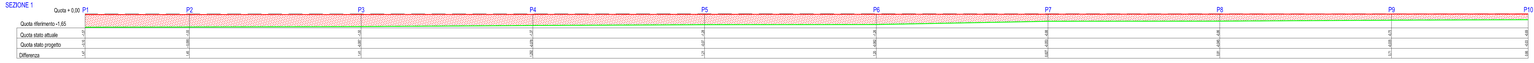

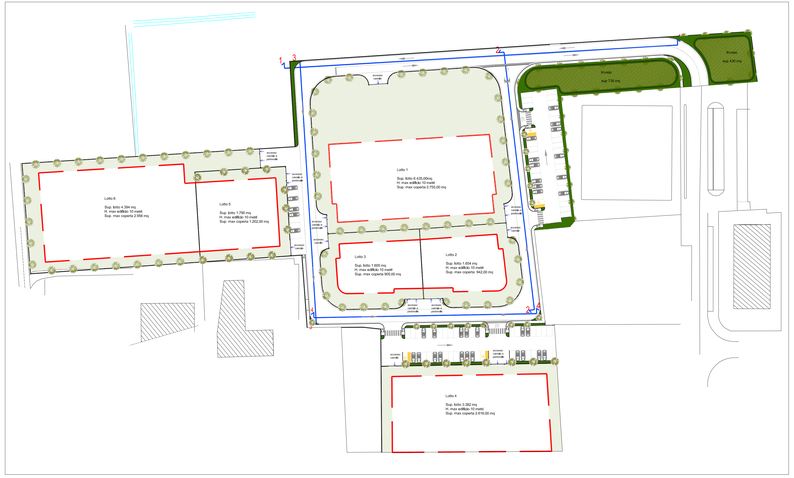

SEZIONE 2

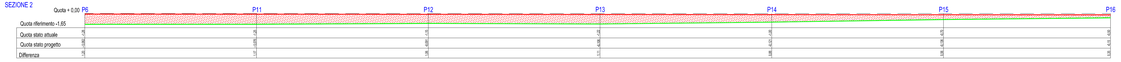

SEZIONE 3

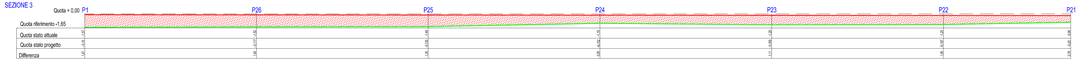

SEZIONE 4

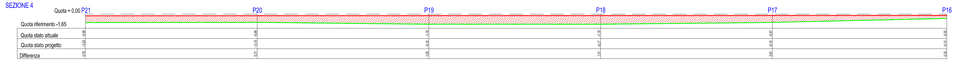

A norma di legge è vietata la riproduzione e l'utilizzo anche parziale del presente elaborato senza autorizzazione scritta del progettista. All rights reserved.