MASSIMILIANO PAGNIN, architetto
Studio di Architettura, Urbanistica, Progettazione edilizia, Sicurezza e Impianti
35127 Padova, via San Salvatore, 55 Tel. 049 8704006 Fax 049 7625728
mail: tecnico@studiopagnin.it Partita IVA 03476740281

☐ REGIONE VENETO
PROVINCIA DI VICENZA
COMUNE DI SCHIAVON

TAV. **2.1**

☐ PROGETTO DEFINITIVO 2° STRALCIO SUD AREA ARTIGIANALE: PDL "ATHENA"

☐ PLANIMETRIA GENERALE - dimostrazione grafico analitica superficie ambito di intervento

stato di progetto

SCALA: 1:500

☐ COMMITTENTE

VZ DECORICOLOR SNC DI VENDRAMIN ENRICO & C.
Via Ferretti 33 - 36064 Mason Vicentino (VI)
P.IVA 03165820246

AUTOTRASPORTI POZZA C.O. S.R.L.
Vicolo S. Giuseppe 13 - 36042 Bregenze (VI)
P.IVA 03680140249

CEIA S.P.A.
Zona industriale Vicomaggio 54/56 - 52041 Vicomaggio (AR)
P.IVA 00308190510

RIGON ANTONIO
Via Roncaglia vaccheria 11 - 36060 Schiavon (VI)
C.F RGNNTN51P05B270

RIGON LORENZO
Via Roncaglia vaccheria 10 - 36060 Schiavon (VI)
C.F RGNLNZ58R08B570Z

MONDIALSTAMPI SNC
Via dell'artigianato 20 - 36060 Schiavon (VI)
P.IVA 02122210244

DATA:	VARIANTE:	ARCHIVIO:	TILE:
Marzo 2019			

spazio per timbri comunali

SUPERFICIE AMBITO DI INTERVENTO		MQ
T1	√P/2 X (P/2 - a) x (P/2 - b) x (P/2 - c) = √104.49 X (104.49 - 23.65) x (104.49 - 91.86) x (104.49 - 93.48) =	1085.16
T2	√P/2 X (P/2 - c) x (P/2 - d) x (P/2 - e) = √104.07 X (104.07 - 93.48) x (104.07 - 90.24) x (104.07 - 24.42) =	1102.68
T3	√P/2 X (P/2 - e) x (P/2 - f) x (P/2 - g) = √138.53 X (138.53 - 24.42) x (138.53 - 125.16) x (138.53 -127.48) =	1529.05
T4	√P/2 X (P/2 - g) x (P/2 - h) x (P/2 - i) = √169.48 X (169.48 - 127.48) x (169.48 - 58.97) x (169.48 - 152.51) =	3654.49
T5	√P/2 X (P/2 - i) x (P/2 - k) x (P/2 - l) = √153.79 x (153.79 - 152.51) x (153.79 - 151.77) x (153.79 - 3.31) =	246.25
T6	√P/2 X (P/2 - k) x (P/2 - m) x (P/2 - j) = √162.56 x (162.56 - 151.77) x (162.56 - 133.78) x (162.56 - 39.78) =	2499.96
T7	√P/2 X (P/2 - o) x (P/2 - m) x (P/2 - n) = √134.25 x (134.25 - 16.70) x (134.25 - 133.58) x (134.25 - 118.22) =	412.54
T8	√P/2 X (P/2 - n) x (P/2 - u) x (P/2 - p) = √139.05 x (139.05 - 118.22) x (139.05 - 108.98) x (139.05 - 50.91) =	2772.20
T9	√P/2 X (P/2 - p) x (P/2 - q) x (P/2 - r) = √157.80 x (157.80 - 50.91) x (157.80 - 127.41) x (157.80 - 137.29) =	3244.07
T10	√P/2 X (P/2 - r) x (P/2 - s) x (P/2 - t) = √157.91 x (157.91 - 137.29) x (157.91 - 126.74) x (157.91 x 51.80) =	3283.32
T11	√P/2 X (P/2 - u) x (P/2 - v) x (P/2 - w) = √122.32 x (122.32 - 108.98) x (122.32 - 44.10) x (122.32 - 91.57) =	1982.60
T12	√P/2 X (P/2 - v) x (P/2 - x) x (P/2 - y) = √52.06 x (52.06 - 44.10) x (52.06 - 33.73) x (52.06 - 26.29) =	443.28
T13	√P/2 X (P/2 - z) x (P/2 - a') x (P/2 - b') = √103.14 x (103.14 - 44.54) x (103.14 - 85.05) x (103.14 - 76.70) =	1701.61
T14	√P/2 X (P/2 - d') x (P/2 - c') x (P/2 - e') = √120.95 x (120.95 - 58.98) x (120.95 - 80.93) x (120.95 - 101.99) =	2385.65
T15	√P/2 X (P/2 - e') x (P/2 - f') x (P/2 - g') = √121.74 x (121.74 - 101.99) x (121.74 - 57.32) x (121.74 - 84.17) =	2413.15
T16	√P/2 X (P/2 - a') x (P/2 - w) x (P/2 - h') = √92.41 x (92.41 - 85.05) x (92.41 - 91.57) x (92.41 - 8.21) =	220.92
SUPERFICIE TOTALE AMBITO		MQ 28 977.00

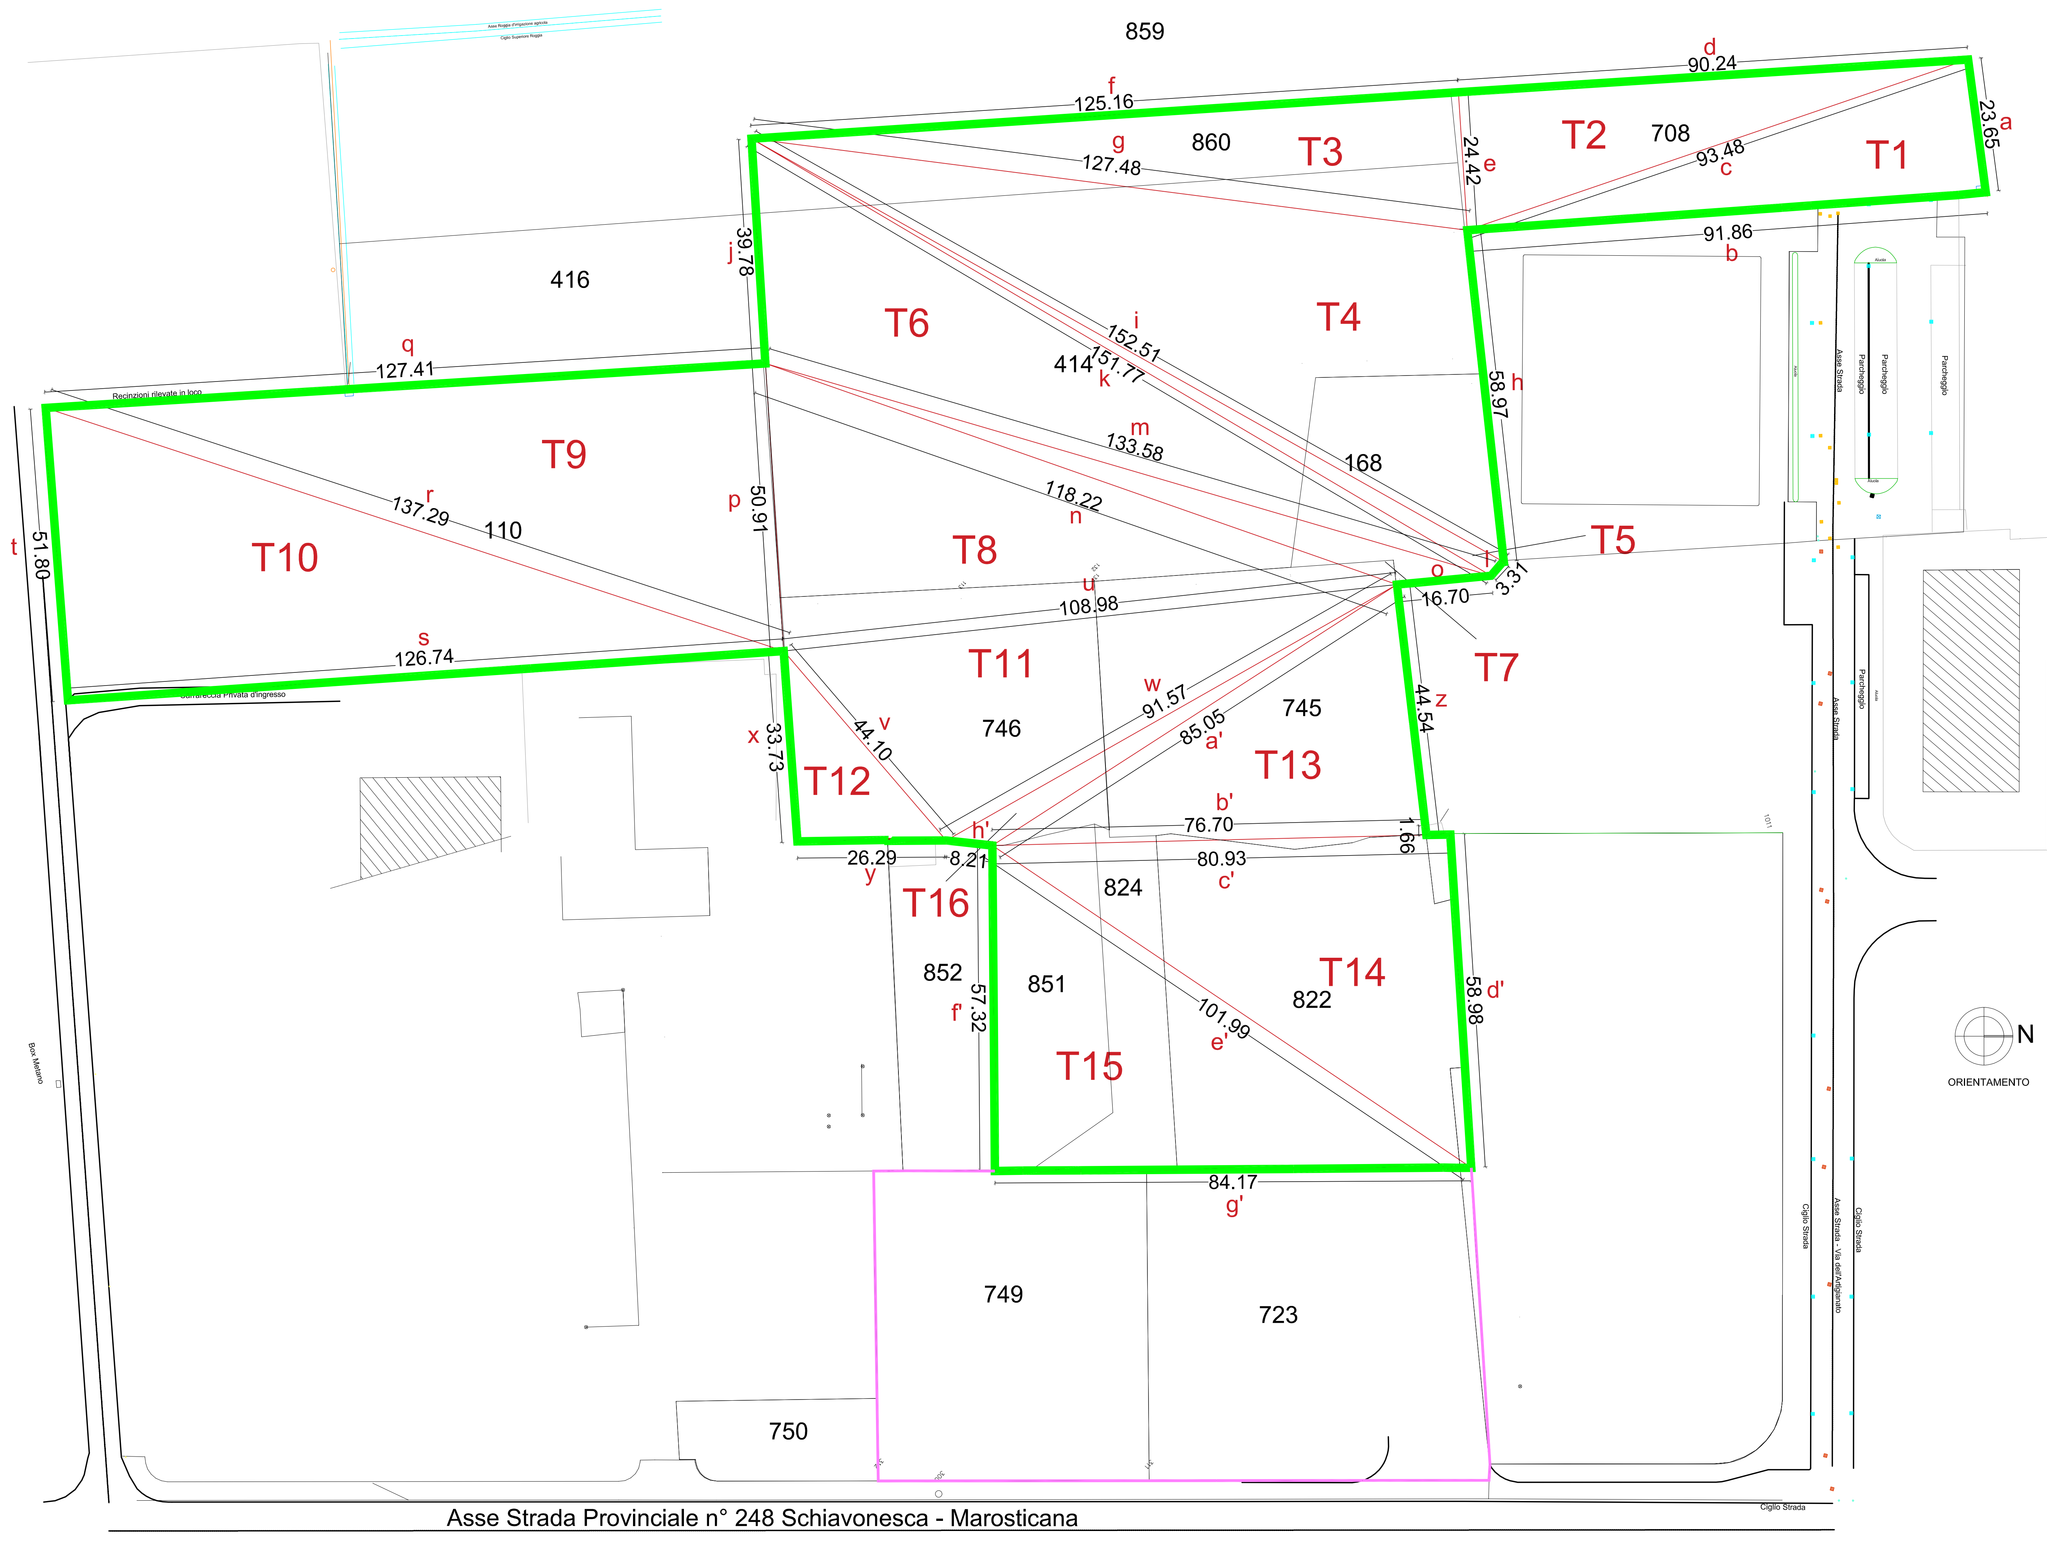

Ambito di intervento 2 stralcio