SEZIONE S1
scala 1:200

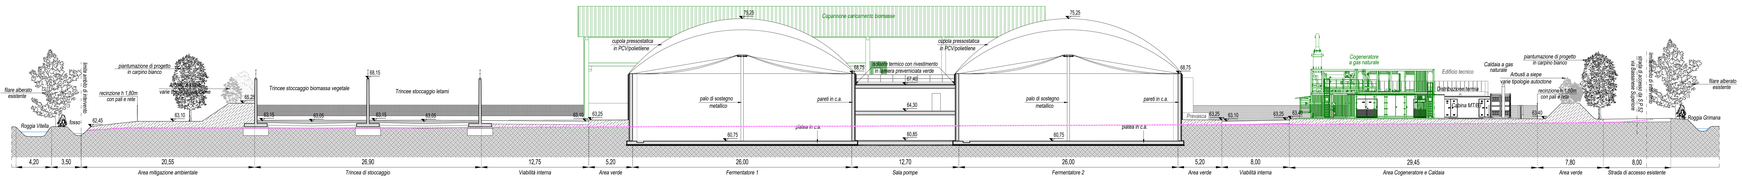

SEZIONE S2
scala 1:200

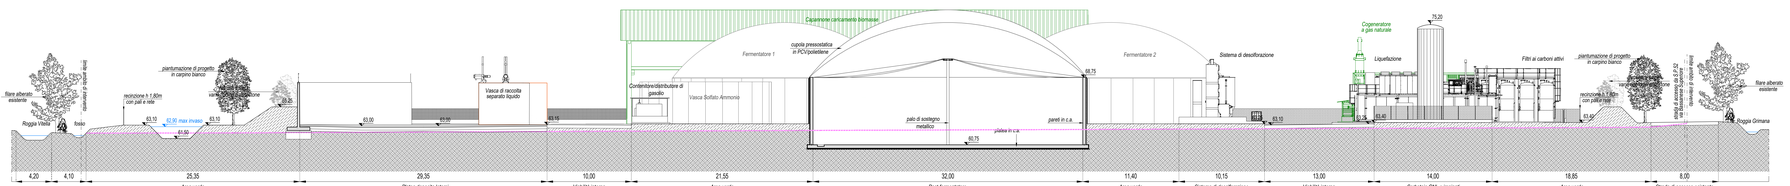

SEZIONE S3
scala 1:200

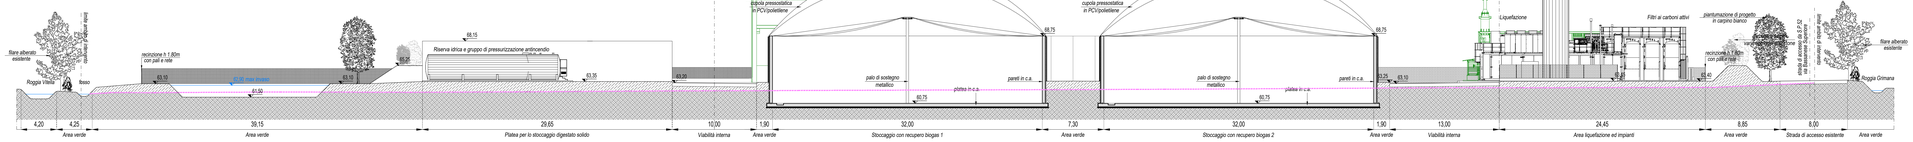

SEZIONE S4
scala 1:200

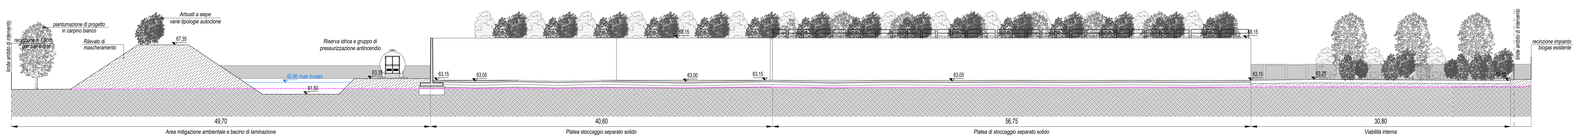

SEZIONE S5
scala 1:200

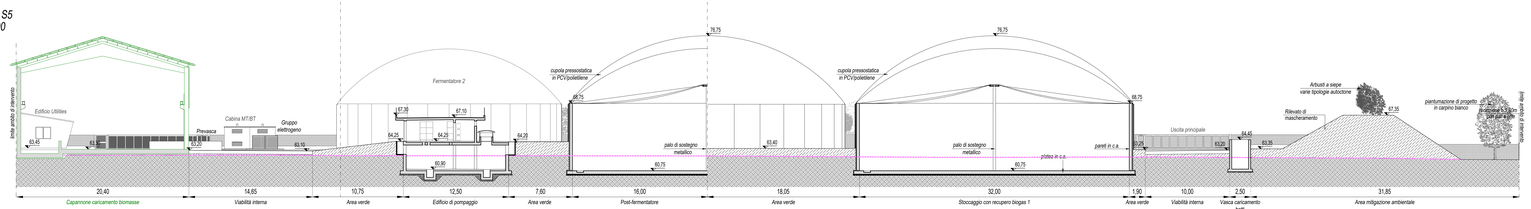

SEZIONE S6
scala 1:200

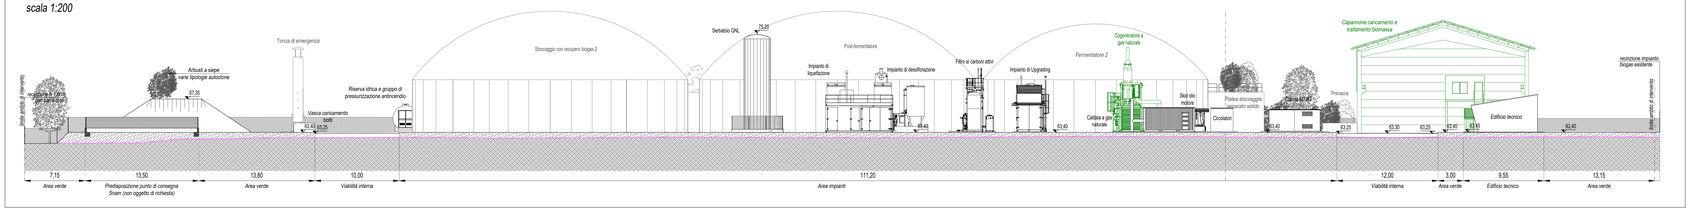

LEGENDA

	OPERE OGGETTO DI VARIANTE AL PIANO INTERVENTI ART. 35 3. a)

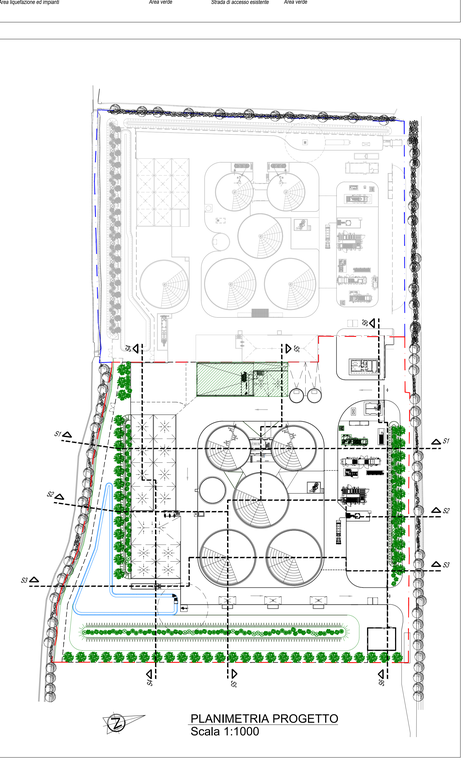

PLANIMETRIA PROGETTO
Scala 1:1000

REGIONE DEL VENETO
PROVINCIA DI VICENZA
COMUNE DI SCHIAVON

IMPIANTO A BIOGAS PER LA PRODUZIONE DI BIOMETANO

VARIANTE IN CORSO D'OPERA ALLA D.G.R. N. 486 DEL 20.04.2021

Variante al P.I. - art. 35 3. a)

OGGETTO :	SEZIONI GENERALI D'IMPIANTO VARIANTE		
COMMITTENTE:	MOTTA ENERGIA S.A.R.L.		
COMMESSA:	15EI059	DATA: Agosto 2021	TAVOLA 4.2
FILE:	15EI059VAR04 2	SCALA: 1:200 - 1:1000	

	Aggiornamento	Causale
1		
2		

STUDIO TECNICO ASSOCIATO SVEGLIADO
36013 CITTADELLA (PD) - Via T. Gallio, 6
Tel. 049/5970291 - Fax 597096 - Email: info@studiosvegliado.it

PROGETTISTA:
Ing. STEFANO SVEGLIADO

I NOMINATIVI DI CUI AL PRESENTE ELABORATO NON PUO' ESSERE IMPIEGATO O COMUNICATO A TERZE SENZA ESPRESSA E PREVENTIVA AUTORIZZAZIONE DEL TITOLARE