



COMUNE DI SCHIAVON

Provincia di Vicenza

COPIA

Deliberazione n. **34**
in data 27.10.2022
Prot. n. 6710

VERBALE DI DELIBERAZIONE DEL CONSIGLIO COMUNALE

OGGETTO: Presa d'atto della modifica, integrazione e voltura all'autorizzazione unica Regionale ai sensi del D.Lgs. 28 del 3 marzo 2011, per la costruzione e l'esercizio di un impianto di produzione di energia alimentato da biogas di origine agricola, con progressiva conversione a biometano, in variante allo strumento urbanistico vigente – Società Agricola EBS s.a.r.l. - Approvazione definitiva.

L'anno **2022** addì **ventisette**, del mese di **ottobre** alle ore 20,00, in presenza e per determinazione del Sindaco con inviti diramati in data utile si è riunito il Consiglio Comunale.

	Presenti	Assenti giustific.	Assenti ingiustific.
DELLAI SIMONE	X		
RIZZATO GIUSEPPE	X		
PIGATO RAFFAELLA	X		
AZZOLIN PAOLO	X		
VIERO ILENIA			X
MIOTTI ELISA	X		
LANDI ALESSANDRO	X		
VIGOLO FABIO			X
SARTORI DIONISIO	X		
PERON ANTONIO DIEGO			X
CISOTTO ALESSIA			X

Presenti: 7 Assenti: 4

REFERTO DI PUBBLICAZIONE
(T.U.L. Ordin. E.L.)

Certifico io sottoscritto Vice
Segretario Comunale su conforme
dichiarazione del messo
che copia del presente verbale
viene pubblicato dal giorno

7 NOV. 2022

all'Albo pretorio ove rimarrà
esposta per 15 giorni consecutivi.

Addì 7 NOV. 2022

Assiste all'adunanza il dott.ssa Sabrina Strazzabosco
Il Sig. Dellai Simone nella sua veste di Sindaco/Presidente, constatato legale il numero degli intervenuti, dichiara aperta la seduta ed invita il Consiglio a discutere e deliberare sull'oggetto sopraindicato, compreso nella odierna adunanza.

IL VICE SEGRETARIO COMUNALE
Strazzabosco

IL CONSIGLIO COMUNALE

PREMESSO CHE: - la strumentazione urbanistica generale del Comune di Schiavon è composta da:

- Piano di Assetto del Territorio approvato nella seduta della Conferenza di Servizi del 28 novembre 2011 e ratificato dalla Provincia di Vicenza con Deliberazione del Commissario Straordinario n. 277 del 16 ottobre 2012, pubblicata sul BUR n. 99 del 30 novembre 2012;
- Piano degli Interventi, redatto ai sensi della Legge Regionale 23 aprile 2004 n. 11, adottato con Deliberazione di Consiglio Comunale n. 2 del 7 febbraio 2014 e approvato con Deliberazione di Consiglio Comunale n. 10 del 9 aprile 2014, pubblicato il 10 aprile 2014;
- 1° Variante al Piano degli Interventi, redatto ai sensi della Legge Regionale 23 aprile 2004 n. 11, adottata con Deliberazione di Consiglio Comunale n. 7 dell'11 marzo 2016 e approvata con Deliberazione di Consiglio Comunale n. 25 del 29 luglio 2016, pubblicato il 2 agosto 2016;
- 2° Variante al Piano degli Interventi relativa all'opera pubblica di realizzazione di un parcheggio in Via Dante Alighieri ai sensi art. 18 della L.R. 11/2004 e s.m.i. e dell'art. 24 della L.R. 27/2003 e s.m.i., adottata con Deliberazione di Consiglio Comunale n. 12 del 21 giugno 2017 e approvata con Deliberazione di Consiglio Comunale n. 22 del 31 agosto 2017;
- 1° Variante al Piano di Assetto del Territorio (P.A.T.) adottata con Deliberazione di Consiglio Comunale n. 19 del 6 settembre 2018 e approvata con Decreto del Presidente della Provincia di Vicenza n. 15 del 18 febbraio 2019, pubblicata sul B.U.R. n. 21 dell' 1 marzo 2019, entrata in vigore il 16 marzo 2019;
- 3° Variante al Piano degli Interventi ai sensi dell'art. 18 della Legge Regionale 11/2004 e s.m.i. adottata con Deliberazione di Consiglio Comunale n. 19 dell'8 aprile 2019 e approvata con Delibera di Consiglio Comunale n. 37 del 30 luglio 2019;
- 2° Variante al Piano di Assetto del Territorio (P.A.T.) del Comune di Schiavon di adeguamento alla L.R. 14/2017 e s.m.i., redatta ai sensi dell'art. 14 della Legge Regionale 6 giugno 2017 n. 14 *"Disposizioni per il contenimento del consumo di suolo e modifiche della legge regionale 23 aprile 2004, n. 11 "Norme per il Governo del Territorio e in materia di Paesaggio"* e s.m.i., adottata con Delibera di Consiglio Comunale n. 54 del 19 dicembre 2019 e in fase di approvazione;
- 4° Variante al Piano degli Interventi relativa all'opera pubblica di realizzazione di una rotatoria all'intersezione tra la S.P. 248 "Schiavonesca Marosticana", Via S. Teresa e Via Dell'Artigianato in località Schiavon per messa in sicurezza della viabilità provinciale, approvata con Delibera di Consiglio Comunale n. 21 del 30 luglio 2020;
- 5° Variante al Piano degli Interventi relativa alla richiesta della ditta "Hotel Ristorante alla Veneziana s.r.l." di Permesso di Costruire in variante allo Strumento Urbanistico Generale ai sensi dell'art. 4 della L.R. 55/2012 e s.m.i., adottata con Verbale della Conferenza di Servizi Decisoria del 3 marzo 2020, prot. 1479;
- 6° Variante al Piano degli Interventi relativa alla richiesta della Ditta "Motta Energia" approvata con Delibera di Consiglio Comunale n. 20 del 23 luglio 2021;

RICHIAMATA: - L'autorizzazione unica alla costruzione e all'esercizio di un impianto di produzione di energia alimentato da biogas in Comune di Schiavon (VI), di cui al Decreto del Presidente della Giunta Regionale del 6 dicembre 2012, n. 211, ratificata con D.G.R. n. 2552 del 11 dicembre 2012, e successive varianti approvate con D.G.R. n. 213 del 27.02.2014 e DGR 1732 del 29/11/2019, rilasciate a favore della Società "E.B.S. Etra Biogas Schiavon s.a.r.l.";

- La deliberazione della Giunta Comunale n. 28 del 19 febbraio 2015, prot. 835, avente ad oggetto

“Istanza di modifica ed integrazione autorizzazione unica per la costruzione e l'esercizio di un impianto per la produzione di energia elettrica da fonti rinnovabili di cui alla D.G.R. n. 2552 del 11.12.201 e successiva variante D.G.R. n. 213 del 27.02.2014 – Ulteriore parere di competenza sulle modifiche apportate al progetto”, con la quale il Comune di Schiavon aveva espresso parere favorevole;

RICHIAMATE: - L'istanza di variante n. 333836/2021 – protocollo regionale n. 333836 del 26 luglio 2021 presentata dalla “Società agricola EBS s.a.r.l.” - Comune di Schiavon (VI)

- L'esito positivo della conferenza di servizi decisoria tenutasi in data 14 aprile 2022, comunicato al Comune di Schiavon con nota della Regione Veneto prot. 2448/2022 del 26 aprile 2022, con decisione unanime dei rappresentanti delle Amministrazioni e Enti pubblici coinvolti;

RICHIAMATA: - La DGRV n. 949 del 2 agosto 2022, avente ad oggetto “Rilascio modifica, integrazione e voltura dell'autorizzazione unica per la costruzione e l'esercizio di un impianto di produzione di energia alimentato da biogas di origine agricola, con progressiva conversione a biometano - decreto del Presidente della Giunta regionale del Veneto n. 211 del 6 dicembre 2012 e successiva ratifica (DGR n. 2552 dell'11 dicembre 2012), nonché s. m. e i. (DGR n. 1732 del 29 novembre 2019). Istanza di variante n. 333836/2021 – protocollo regionale n. 333836 del 26 luglio 2021 presentata dalla “Società agricola EBS s.a.r.l.” - Comune di Schiavon (VI)”, rilasciata ai sensi Decreto legislativo 29 dicembre 2003 n. 387 e decreto legislativo 3 marzo 2011, n. 28, Decreto del Ministro dello Sviluppo Economico 10 settembre 2010, e comunicata al Comune di Schiavon con nota prot. 4888 del 12 agosto 2022;

CONSIDERATO: - che le **opere oggetto di modifica** consistono in:

1. *Potenziamento, riposizionamento in pianta e modifica della tecnologia della sezione di upgrading del biogas a biometano, con **aggiunta di un sistema di liquefazione** del biometano in sostituzione della compressione in carri bombolai;*

2. ***Aggiunta di un cogeneratore a gas naturale** per la copertura dei fabbisogni termici dell'impianto e per la copertura dei fabbisogni elettrici delle nuove installazioni previste in variante;*

3. *Aggiunta di una torre per la desolfurazione e di una torre per la rimozione dell'ammoniaca dal biogas.*

4. *Modifica al piano di alimentazione con aumento dell'uso di effluenti zootecnici e diminuzione di altre biomasse.*

5. *Realizzazione di **n.1 vasca di fermentazione aggiuntiva** per aumentare sia la produzione di biogas che la volumetria di stoccaggio del digestato.*

6. *Aggiunta di n. 1 nuova tramoggia di carico, a servizio del nuovo fermentatore, al fine di potenziare il sistema di caricamento della biomassa a seguito dell'aumento della quantità di effluenti zootecnici in arrivo.*

7. *Allestimento della terza vasca di stoccaggio del digestato esistente con riscaldamento, miscelazione e copertura a tenuta biogas (attualmente la vasca non è riscaldata ed è coperta ma non a tenuta), per aumentare il recupero del biogas prodotto.*

8. *Potenziamento della sezione di pompaggio con aggiunta di un gruppo di pompaggio ad integrazione di quello esistente.*

9. *Lieve modifica dell'impiego della trincea 1 con trasferimento dell'area stoccaggio sottoprodotti dei cereali dal lato ovest al lato est, al posto del deposito letami e mantenimento del deposito pollina.*

10. ***Aggiunta di una platea coperta a doppio uso:***

a. parte per la separazione meccanica del digestato tal quale in una frazione solida e una liquida e lo stoccaggio della frazione solida;

b. parte per il ricevimento degli effluenti zootecnici palabili (letami) prima del caricamento in digestione anaerobica.

RICHIAMATO: - il Decreto Legislativo 29 dicembre 2003, n. 387, di attuazione della direttiva 2001/77/CE, relativa alla promozione dell'energia elettrica prodotta da fonti energetiche rinnovabili, ed in particolare prevede, ai seguenti commi dell'art. 12:

- comma 3, *“per gli impianti alimentati da fonti rinnovabili il rilascio, da parte della regione o della provincia delegata, di un'autorizzazione unica conforme alle normative in materia di tutela dell'ambiente, di tutela del paesaggio e del patrimonio storico artistico, che costituisce, ove occorra, variante allo strumento urbanistico”*;

- comma 4, *“svolgimento di un procedimento unico svolto nel rispetto dei principi di semplificazione e con le modalita' stabilite dalla legge 7 agosto 1990, n. 241, e successive modificazioni e integrazioni”*;

- comma 7, *“gli impianti alimentati da fonti rinnovabili possono essere ubicati anche in zone classificate agricole dai piani urbanistici nel rispetto delle disposizioni in materia di sostegno nel settore agricolo, della valorizzazione delle tradizioni agroalimentari locali, alla tutela della biodiversita' e del patrimonio culturale e del paesaggio rurale”*;

VISTO: - il Decreto del MiSE del 10 settembre 2010 recante *“Linee guida per l'autorizzazione degli impianti alimentati da fonti rinnovabili”*, ed in particolare nell'allegato al suddetto Decreto prevede:

- comma 15.1. *“L'autorizzazione unica, conforme alla determinazione motivata di conclusione assunta all'esito dei lavori della conferenza di servizi, sostituisce a tutti gli effetti ogni autorizzazione, nulla osta o atto di assenso comunque denominato di competenza delle amministrazioni coinvolte”*.

- comma 15.2. *“L'autorizzazione unica costituisce titolo a costruire ed esercire l'impianto, le opere connesse e le infrastrutture indispensabili in conformita' al progetto approvato e nei termini ivi previsti nonche', ove occorra, dichiarazione di pubblica utilita', indifferibilita' e urgenza delle opere”*;

- comma 15.3. *“l'autorizzazione unica costituisce di per se variante allo strumento urbanistico. Gli impianti possono essere ubicati in zone classificate agricole dai vigenti piani urbanistici, nel qual caso l'autorizzazione unica non dispone la variante dello strumento urbanistico”*.

DATO ATTO: - che la deliberazione della Giunta Regionale n. 949 del 02 agosto 2022, riguardante la modifica ed integrazione all'autorizzazione unica, è stata pubblicata nel Bollettino Ufficiale della Regione n. Bur n. 99 del 16 agosto 2022, valevole ai fini della fase di adozione del procedimento di variante urbanistica;

CONSIDERATO: - che l'art. 35 delle NTO del PI del Comune di Schiavon prevede in particolare che *“gli impianti destinati alla valorizzazione energetica che trattino le biomasse, i biogas, o gas residuati da processi di depurazione, i rifiuti o i liquami, in zona agricola, possono essere realizzati nei tessuti agricoli, solo se con una potenza massima inferiore a 150 Kw,e avere un'altezza massima di m. 4.00 (fuori terra), dal piano di campagna, e la lunghezza massima delle fronti di m. 20.00”*, parametri che ai sensi del suddetto art. 35 *“possono essere autorizzati in variante”*;

- che le opere in **variante urbanistica** prevedono la realizzazione:

- Aggiunta di un cogeneratore a gas naturale;

- Aggiunta di un sistema di liquefazione del biometano;

- Realizzazione di n.1 vasca di fermentazione aggiuntiva;

- Aggiunta di una platea coperta per la separazione meccanica del digestato.

- che le suddette opere, oggetto di variante urbanistica, sono nel dettaglio evidenziate negli

elaborati grafici di seguito riportati, facenti parte integrante e sostanziale della presente deliberazione:

- Tav. 3.2 – Planimetria impianto - variante;
- Tav. 5.2 – Sezioni impianto - variante.

VALUTATO: - che si rende quindi necessario procedere in variante alle previsioni del succitato art. 35 3.a delle NTO del vigente piano degli interventi del Comune di Schiavon, in virtù delle norme a carattere nazionale e regionale citate in premessa, nonché dei contenuti delle medesime NTO dello strumento urbanistico comunale;

EVIDENZIATO: - che ai sensi dell'art. 12 del D.Lgs. 387/2003, *“le opere per la realizzazione degli impianti alimentati da fonti rinnovabili, nonché le opere e le infrastrutture indispensabili alla costruzione e all'esercizio degli stessi impianti, autorizzate ai sensi del comma 3, sono di pubblica utilità ed indifferibili ed urgenti.”*;

VISTI:

- l'articolo 12, ed in particolare i commi 1 e 4, del D.Lgs. 29 dicembre 2003 n. 387 e successive modifiche ed integrazioni avente ad oggetto *“Attuazione della direttiva 2001/77/CE relativa alla promozione dell'energia elettrica prodotta da fonti energetiche rinnovabili nel mercato interno dell'elettricità”*;
- l'articolo 44, della Legge Regionale 23 aprile 2004 n. 11 e successive modifiche ed integrazioni avente ad oggetto *“Norme per il governo del territorio e in materia di paesaggio”*;
- il Piano Regolatore Generale del Comune di Schiavon;
- il Piano di Assetto del Territorio del Comune di Schiavon adottato, ai sensi dell'art. 15 della Legge regionale 23 aprile 2004 n. 11, con Deliberazione di Consiglio Comunale n. 2 del 24 febbraio 2011 e approvato nella seduta della Conferenza di Servizi del 28 novembre 2011, alla presenza della Regione del Veneto, della Provincia di Vicenza e del Comune;
- il Decreto Legislativo 18 agosto 2000 n. 267 - *“Testo Unico delle Leggi sull'Ordinamento degli Enti Locali”*;
- il parere favorevole di regolarità tecnica del Responsabile del Settore Edilizia Privata, Urbanistica, Commercio e Pubblica Sicurezza;

DISCUSSIONE: - Sindaco: spiega il provvedimento, precisando le modifiche le modifiche che saranno fatte dalla seconda ditta, EBS. Alcune modifiche le hanno fatte su richiesta del Comune.

Cons. Rizzato: tra le opere oggetto di modifica è stata introdotta una torre di desolfurazione e abbattimento ammoniac.

VOTAZIONE: ad unanimità di voti, espressi per alzata di mano;


VOTAZIONE PER L'IMMEDIATA ESEGUIBILITA': ad unanimità di voti, espressi per alzata di mano;

DELIBERA

- 1) di prendere e dare atto, che ai sensi dell'articolo 12, comma 1, D.Lgs. 29 dicembre 2003 n. 387 *“le opere per la realizzazione degli impianti alimentati da fonti rinnovabili, nonché le opere connesse e le infrastrutture indispensabili alla costruzione e all'esercizio degli stessi impianti sono di pubblica utilità ed indifferibili ed urgenti”*;
- 2) di prendere atto che con Deliberazione della Giunta Regionale n. 949 del 02 agosto 2022, avente ad oggetto la *“Rilascio modifica, integrazione e voltura dell'autorizzazione unica per la costruzione e l'esercizio di un impianto di produzione di energia alimentato da biogas di origine agricola, con progressiva conversione a biometano - decreto del Presidente della Giunta regionale del Veneto n. 211 del 6 dicembre 2012 e successiva ratifica (DGR n. 2552 dell'11 dicembre 2012), nonché s. m. e i. (DGR n. 1732 del 29 novembre 2019). Istanza di variante n. 333836/2021 – protocollo regionale n. 333836 del 26 luglio 2021 presentata dalla “Società agricola EBS s.a.r.l.” - Comune di Schiavon (VI)”*, sono state approvate le modifiche ed integrazioni alla precedente autorizzazione unica (Decreto del Presidente della Giunta Regionale del 6 dicembre 2012, n. 211, ratificata con D.G.R. n. 2552 del 11 dicembre 2012, e successive varianti approvate con D.G.R. n. 213 del 27.02.2014 e DGR 1732 del 29/11/2019, rilasciate a favore della Società “E.B.S. Etra Biogas Schiavon s.a.r.l.), ai sensi del D.Lgs. 28 del 3 marzo 2011;
- 3) di dare atto che le suddette modifiche ed integrazioni all'autorizzazione unica costituiscono variante urbanistica ai sensi dell'art. 12 del Decreto Legislativo 29 dicembre 2003, n. 387, e secondo le *“Linee guida per l'autorizzazione degli impianti alimentati da fonti rinnovabili”* approvate con Decreto del MiSE in data 10 settembre 2010;
- 4) di recepire ed approvare definitivamente la variante urbanistica, in deroga all'art. 35 delle norme tecniche operative del vigente piano degli interventi comunale, ai sensi dell'art. 12 del Decreto Legislativo 29 dicembre 2003, n. 387, in forza dell'autorizzazione unica rilasciata dalla Regione Veneto con Deliberazione della Giunta Regionale n. 949 del 02 agosto 2022, pubblicata nel Bollettino Ufficiale della Regione n. Bur n. 99 del 16 agosto 2022, approvata con conferenza dei servizi in data 14 aprile 2022, valevole ai fini della fase di adozione del procedimento di variante urbanistica;
- 5) di dare atto che, ai sensi dell'allegato “C” della D.G.R. n. 949 del 02 agosto 2022, l'avvio dei lavori delle opere che richiedono variante allo strumento urbanistico è comunque subordinato all'approvazione del presente provvedimento;
- 6) di dichiarare, in base a separata votazione unanime, la presente deliberazione immediatamente esecutiva ai sensi delle vigenti disposizioni di legge;

LEGENDA

	LMITE CATASTALE DI PROPRIETA'
	AREA CON DIRITTO DI SUPERFICIE
	AREE SOTTOPORTE VARIANTE AL PIANO INCREMENTI ART. 35.3.3/a)

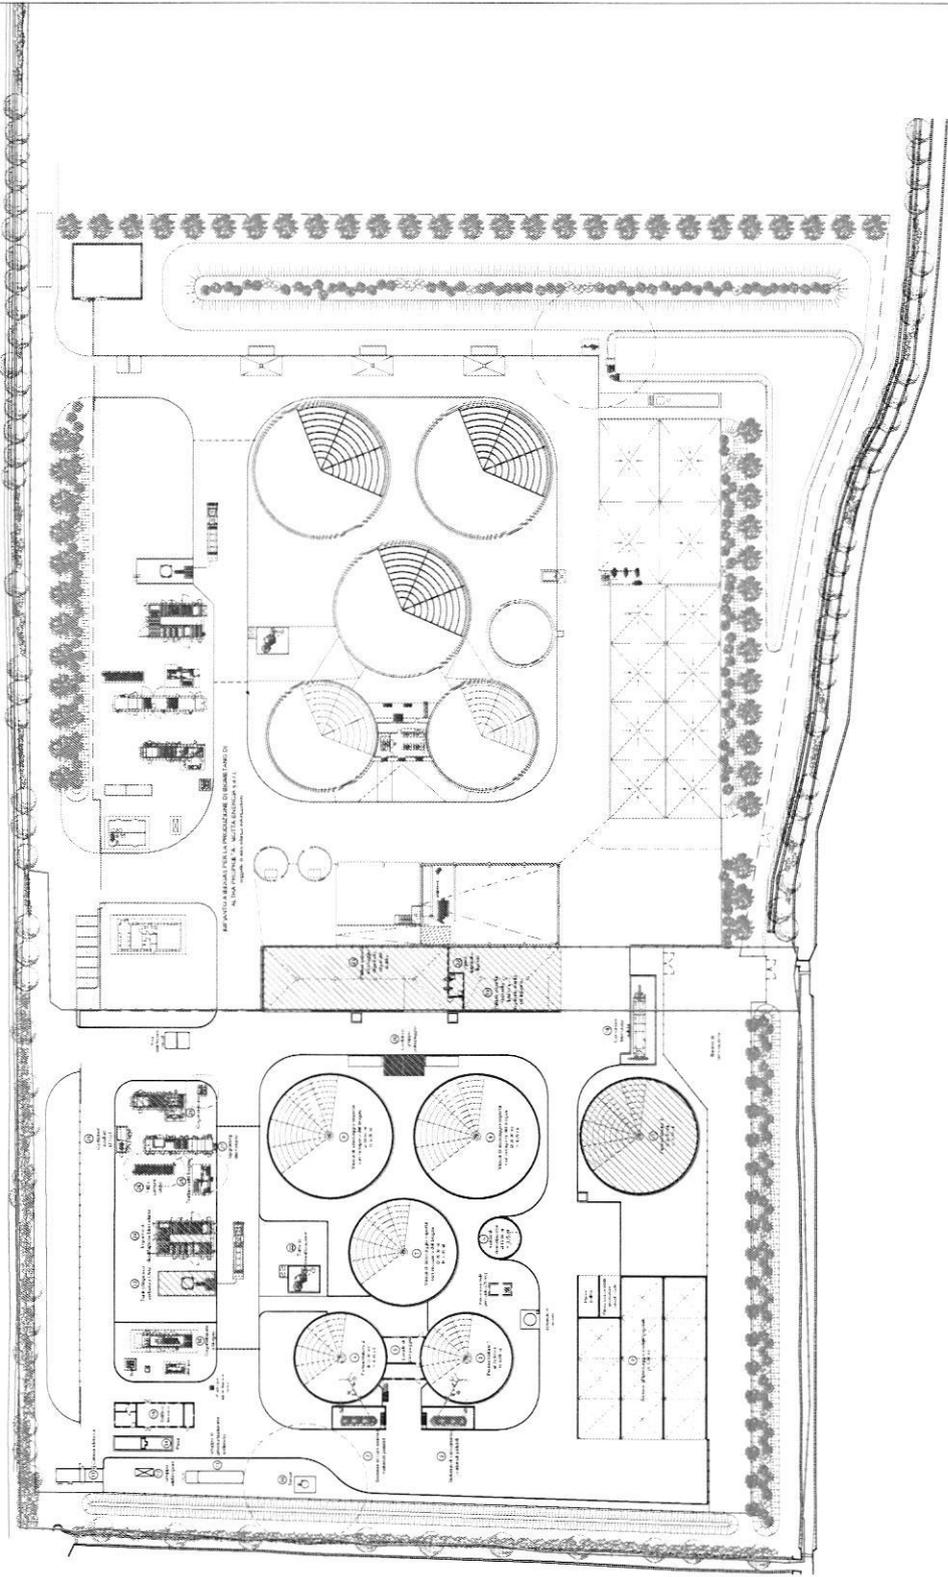

REGIONE DEL VENETO PROVINCIA DI VICENZA
COMUNE DI SCHIAVON

IMPIANTO A BIOGAS E.B.S. s.a.r.l.
 (SEZIONE DI PRODUZIONE BIOMETANO)


VARIANTE IN C.O. AL PROGETTO AUTORIZZATO
 N. 2556 DEL 12/12/2012
 DEL D. DIR. REGIONALE DELLO SCHEMI, FORESTE E
 AGROAMBIENTE N. 17 DEL 10/08/2016
 E.D.G.R. 1732 DEL 29.11.2019
 Variante al P.L. - art. 35.3. a)

OGGETTO: P.L. BIOMETANO, VARIANTE
 INNOVAZIONE ELEMENTI SOGGETTO DI VARIANTE URBANISTICA

COMUNICANTE: E.B.S. s.a.r.l.	DATA: 06/11/2022	TRONCA
COMUNICAZIONE: E.B.S. s.a.r.l.	DATA: 06/11/2022	TRONCA
F.I.E.:	35.3.A	1.100


3.2

STUDIO TECNICO ASSOCIATO
SVEGLIADO
 36032 SAN VIGILIO DEL BOSCO
 VIA S. GIUSEPPE 10
 Tel. 0445/461111 Fax 0445/461112
 e-mail: svegliado@sva.it

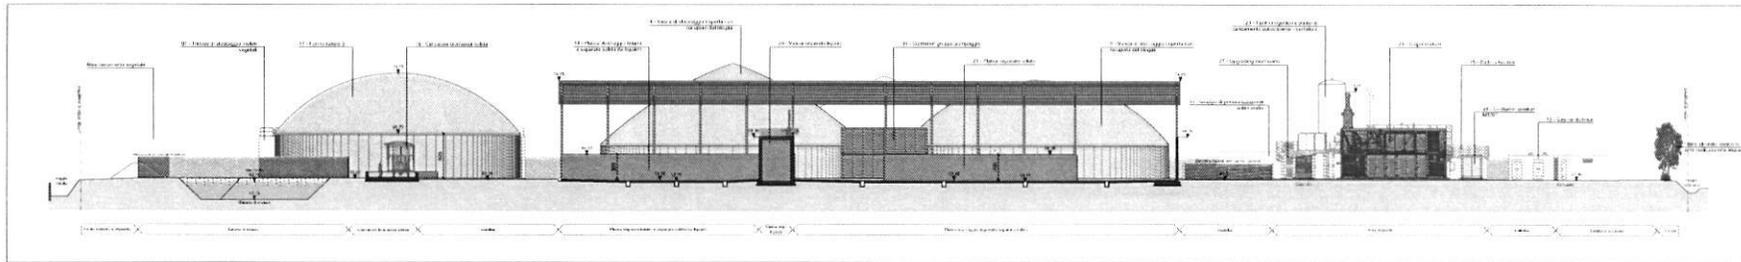


VARIANTE - Sezione 01

Scala 1:300

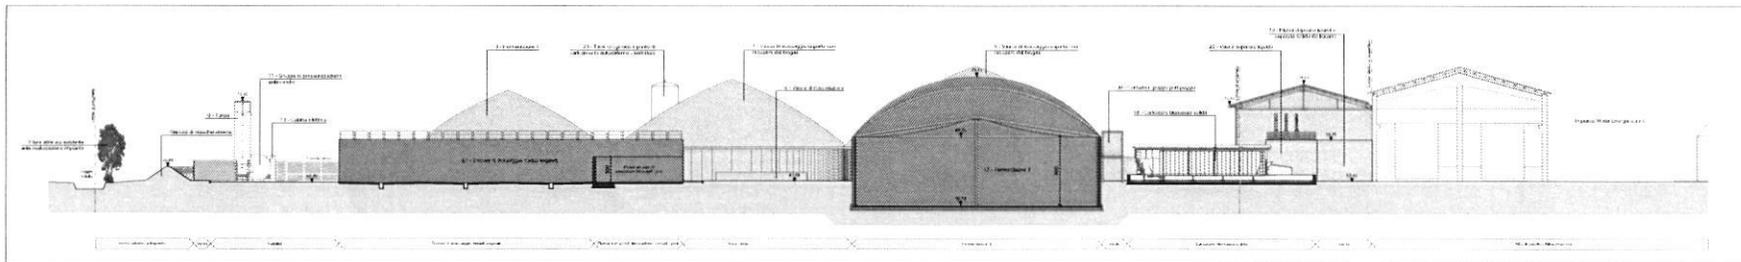


VARIANTE - Sezione 02

Scala 1:300

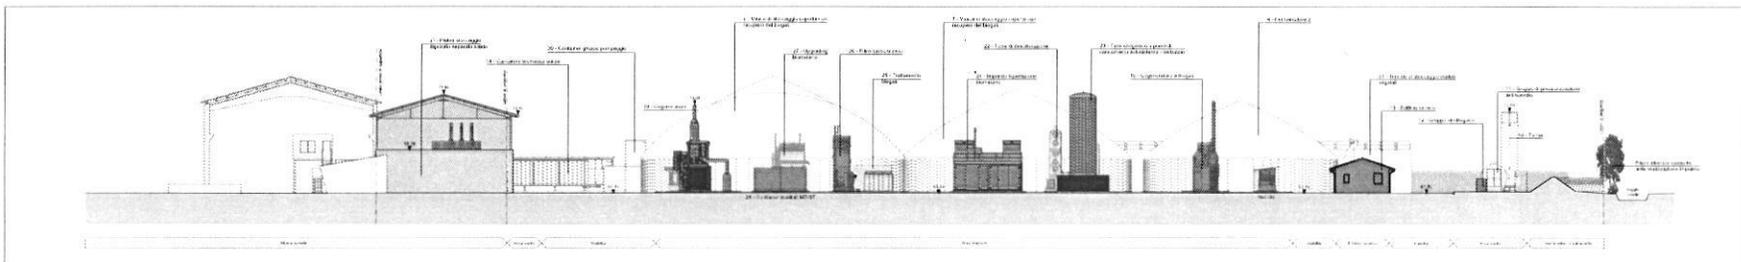

VARIANTE - Sezione 03

Scala 1:300

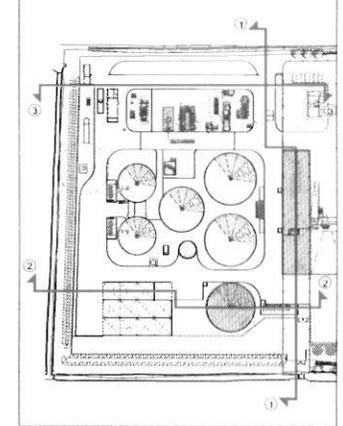

VARIANTE - Piano generale

Scala 1:1000

REGIONE DEL VENETO PROVINCIA DI VICENZA

COMUNE DI SCHIAVON

IMPIANTO A BIOGAS E.B.S. s.a.r.l.
(SEZIONE DI PRODUZIONE BIOMETANO)

VARIANTE IN C.O. AL PROGETTO AUTORIZZATO
CON D.G.R. N. 2552 DEL 11.12.2012
DECRETO DEL DIRETTORE DELLA DIREZIONE PARCHI, FORESTE E
AGROAMBIENTE N. 17 DEL 10.08.2016
E D.G.R. 1732 DEL 29.11.2019
Variante al P.L. - art. 35.3. a)

OGGETTO: SEZIONE IMPIANTO - VARIANTE
INTEGRAZIONE ELEMENTI OGGETTO DI VARIANTE URBANISTICA

COMITENTE: E.B.S. s.a.r.l.

CLASSE SPA: DATA: Mese/Anno

FAE: SCALA: VARI

Ag. Impianti: S. Schiavon

Aut. Impianti: S. Schiavon

Progettista: STUDIO TECNICO ASSOCIATO SVEGLIADO

Aut. Impianti: S. Schiavon

5.2



PARERI EX T.U.L. Ordinamento E.L. - D.Lgs. 267/2000

SETTORE PROPONENTE: PARERE FAVOREVOLE PER LA REGOLARITA' TECNICA

Ufficio Edilizia Privata, Urbanista, Commercio
e P.S. Reg. Tecnica
F.to Trentin dott. Mirco

data 27.10.2022

Il verbale viene letto e sottoscritto come segue:

IL PRESIDENTE
F.to Dellai Simone

IL VICE SEGRETARIO
F.to Strazzabosco Sabrina

Copia conforme all'originale, in carta libera ad uso amministrativo.

Li 7 NOV. 2022



Funzionario Incaricato

CERTIFICATO DI ESECUTIVITA'
(T.U.L. Ordinamento E.L.)

Si certifica che la suesesa deliberazione è stata pubblicata nei termini e forme di legge, all'Albo pretorio del Comune, per cui la stessa E' DIVENUTA ESECUTIVA ai sensi del T.U.L. Ordinamento E.L. - D.Lgs. 267/2000.

Li _____

IL VICE SEGRETARIO COMUNALE
F.to Strazzabosco Sabrina