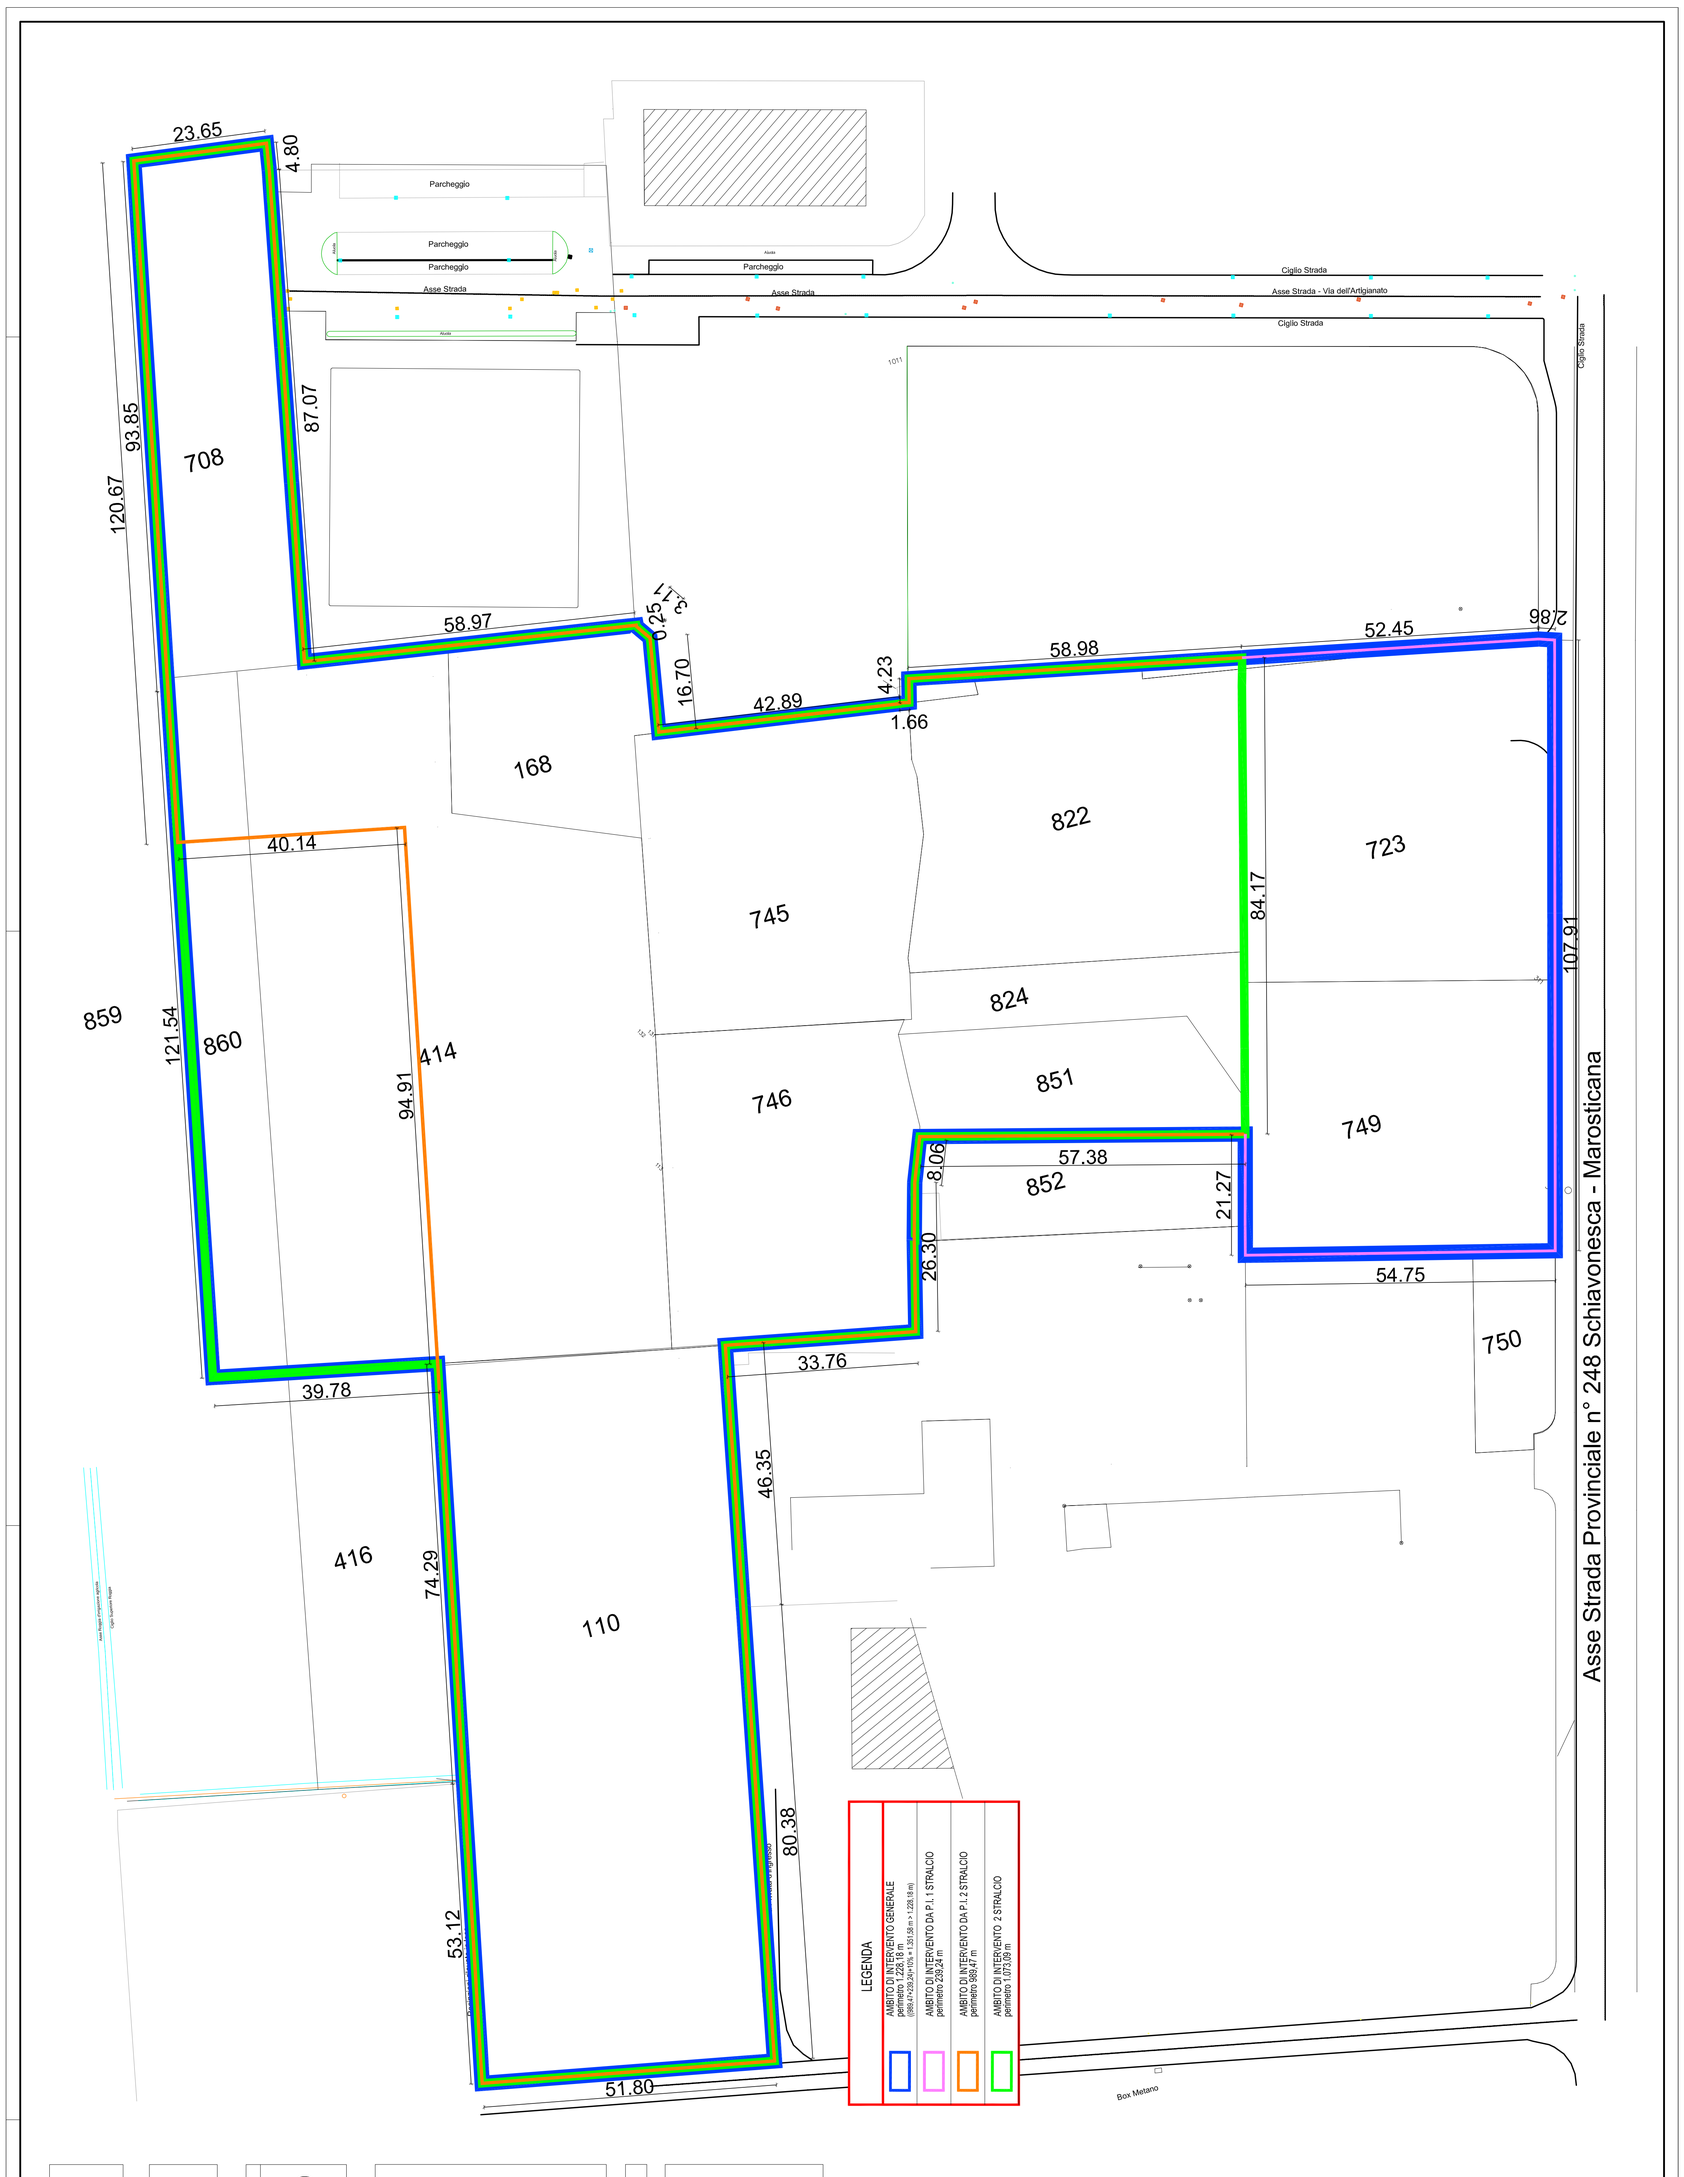

MASSIMILIANO PAGNIN, architetto
Studio di Architettura, Urbanistica, Progettazione edilizia, Sicurezza e Impianti
35127 Padova, via San Salvatore, 55 Tel. 049 87004006 Fax 049 7625728
mail: tecnico@studiopagnin.it Partita IVA 03476740281

TAV. 3

SCALA: 1:500

REGIONE VENETO
PROVINCIA DI VICENZA
COMUNE DI SCHIAVON

PROGETTO DEFINITIVO 2° STRALCIO SUD AREA ARTIGIANALE: PDL "ATHENA"

PLANIMETRIA GENERALE - ambiti di intervento

stato di progetto

COMMITTENTE

VZ DECORCOLOR SNC DI VENDRAMIN ENRICO & C.
Via Feniletto 33 - 36064 Mason Vicentino (VI)
P.IVA 03165920246

AUTOTRASPORTI POZZA C.D. S.R.L.
Viale S. Giuseppe 13 - 36042 Breganze (VI)
P.IVA 00865740243

CEIA S.P.A.
Zona Industriale Vicomaggio 54/56/ - 52041 Vicomaggio (AR)
P.IVA 02097150515

RIGON ANTONIO
Via Roncaglia Vecchieria 11 - 36060 Schiavon (VI)
C.F. RGNNTN51P08I527U

RIGON LORENZO
Via Roncaglia Vecchieria 10 - 36060 Schiavon (VI)
C.F. RGNLNZ58M08E970Z

MONDIALSTAMPI SNC
Via Lago di Como 20 - 36060 Schiavon (VI)
P.IVA 02123210244

DATA: Marzo 2019 | ARCHIVIO: | TAV.:

spazio per timbri comunali

N

ORIENTAMENTO