MASSIMILIANO PAGNIN, architetto
Studio di Architettura, Urbanistica, Progettazione edilizia, Sicurezza e Impianti
35127 Padova, via San Salvatore, 55 Tel. 049 8704006 Fax 049 7625728
mail: tecnico@studiopagnin.it Partita IVA 03476740281

REGIONE VENETO
PROVINCIA DI VICENZA
COMUNE DI SCHIAVON

TAV. 13

PROGETTO DEFINITIVO 2° STRALCIO SUD AREA ARTIGIANALE: PDL "ATHENA"

PLANIMETRIA GENERALE - segnaletica stradale

stato di progetto

SCALA: 1:250

COMMITTENTE

VZ DECORCOLOR SNC DI VENDRAMIN ENRICO & C.
Via Fenedi 33 - 36064 Mason Vicentino (VI)
P.IVA 03160820246

AUTOTRASPORTI POZZA C.D. S.R.L.
Via Cà Rainate/strada 11 - 36042 Breganze (VI)
P.IVA 03380740249

CEIA S.P.A.
Zona Industriale Vicinvicaggio 64/56 – 52041 Viciomaggio (AR)
P.IVA xxxxxxxxxx

RIGON ANTONIO
Via Ronzaglia vecchieta 11 - 36060 Schiavon (VI)
C.F. RGNNTN51P05I627U

RIGON LORENZO
Via Ronzaglia vecchieta 10 - 36060 Schiavon (VI)
C.F. RGNLNZ53S15I912

MARMI ESTAMPI SNC
Via dell'Artigianato 20 - 36060 Schiavon (VI)
P.IVA 02122270244

DATA: Marzo 2019 | AGGIORNATO: | ARCHIVIO: | N.C.:

spazio per timbri comunali

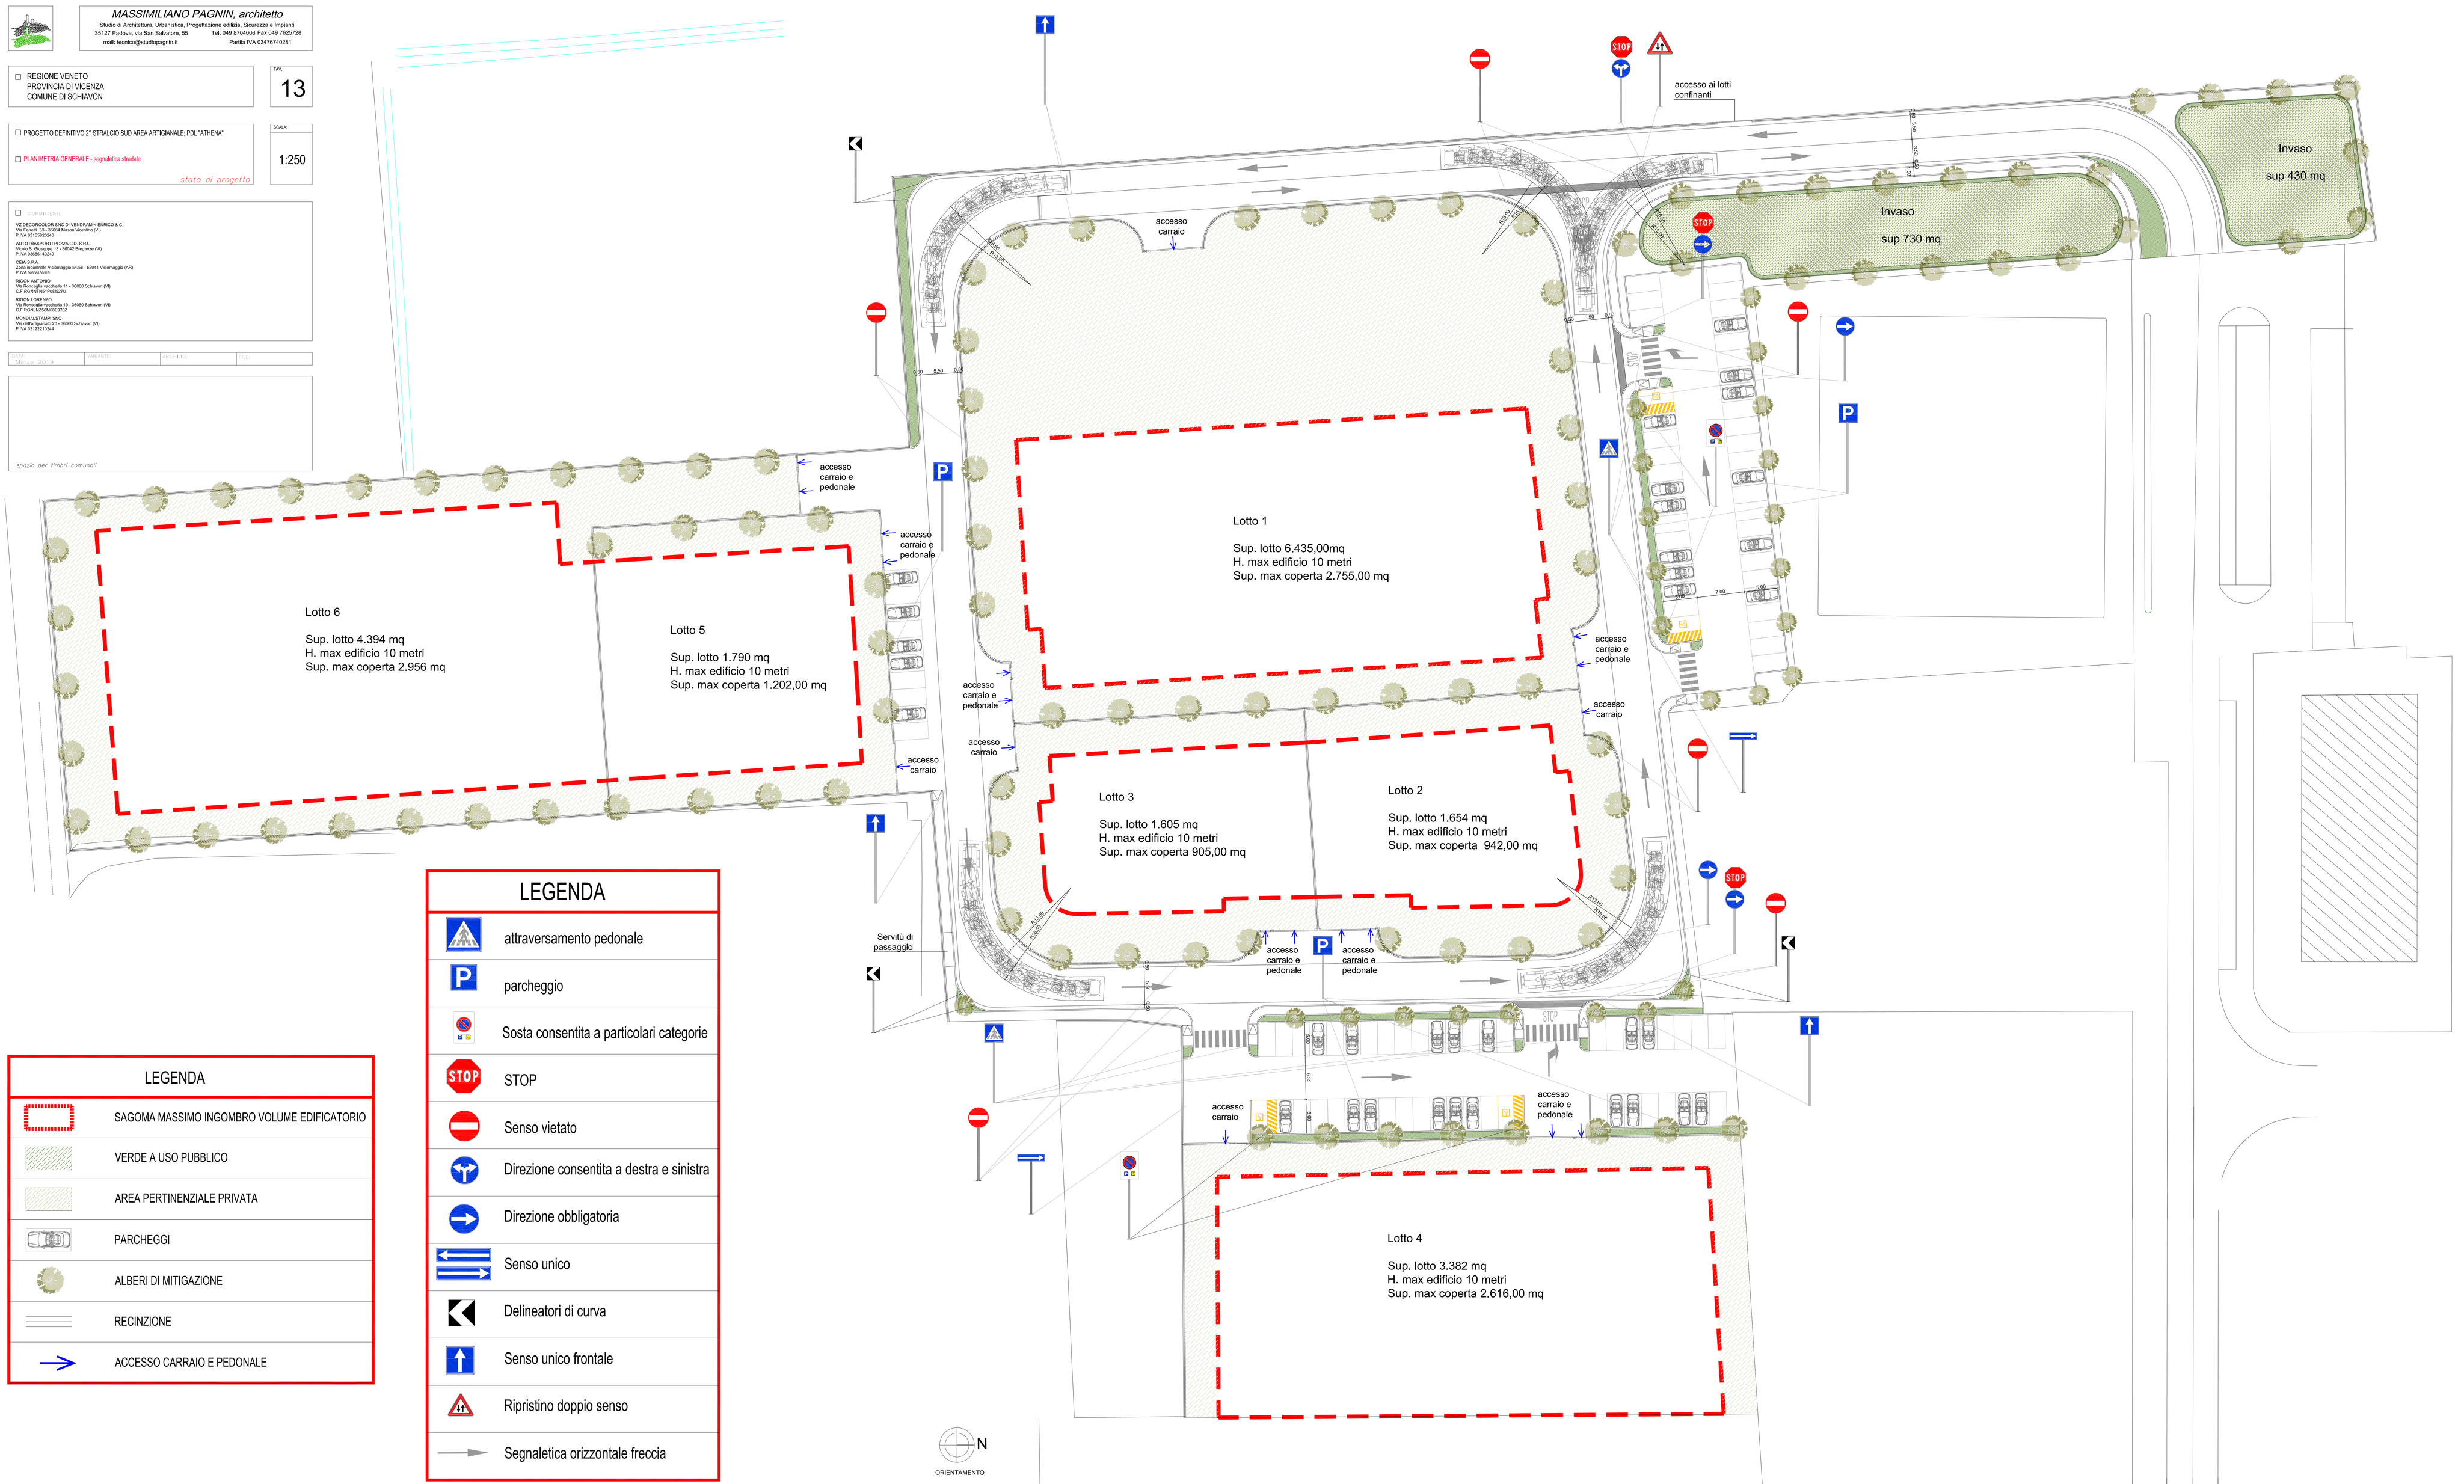

LEGENDA	
	SAGOMA MASSIMO INGOMBRO VOLUME EDIFICATORIO
	VERDE A USO PUBBLICO
	AREA PERTINENZIALE PRIVATA
	PARCHEGGI
	ALBERI DI MITIGAZIONE
	RECINZIONE
	ACCESSO CARRAIO E PEDONALE

LEGENDA	
	attraversamento pedonale
P	parcheggio
	Sosta consentita a particolari categorie
STOP	STOP
	Senso vietato
	Direzione consentita a destra e sinistra
	Direzione obbligatoria
	Senso unico
	Delineatori di curva
	Senso unico frontale
	Ripristino doppio senso
	Segnaletica orizzontale freccia

A norma di legge è vietata la riproduzione e l'utilizzo anche parziale del presente elaborato senza autorizzazione scritta del progettista. All rights reserved.