MASSIMILIANO PAGNIN, architetto
Studio di Architettura, Urbanistica, Progettazione edilizia, Sicurezza e Impianti
35127 Padova, via San Salvatore, 55 Tel. 049 8704006 Fax 049 7625728
mail: tecnico@studiopagnin.it Partita IVA 03476740281

☐ REGIONE VENETO
PROVINCIA DI VICENZA
COMUNE DI SCHIAVON

TAV. 4

☐ PROGETTO DEFINITIVO 2° STRALCIO SUD AREA ARTIGIANALE: PDL "ATHENA"

☐ PLANIMETRIA GENERALE

stato di progetto

SCALA: 1:250

☐ COMMITTENTE

VZ DECORCOLOR SNC DI VENDRAMIN ENRICO & C.
Via Ferretti 33 - 36064 Mason Vicentino (VI)
P.IVA 03165020246

AUTOTRASPORTI POZZA C.D. S.R.L.
Via Cà Rainati Sinistra 11 - 36042 Breganze (VI)
P.IVA 03356210249

CEIA S.P.A.
Zona Industriale Vicinmaggio 54/56 – 52041 Vicinmaggio (AR)
P.IVA 00308150169

RIGON ANTONIO
Via Romagna vecchietta 11 – 36060 Schiavon (VI)
C.F RGNNTN51P09B27U

RIGON LORENZO
Via Romagna vecchietta 10 – 36060 Schiavon (VI)
C.F RGNLNZ58M09B597Q

MICHIELETTI&PI SNC
Via Alcide De Gasperi,45 – 36060 Schiavon (VI)
P.IVA 02132270244

DATA	ARRIVATO	PROTOCOLLO	FILE
Marzo 2019			

spazio per timbri comunali

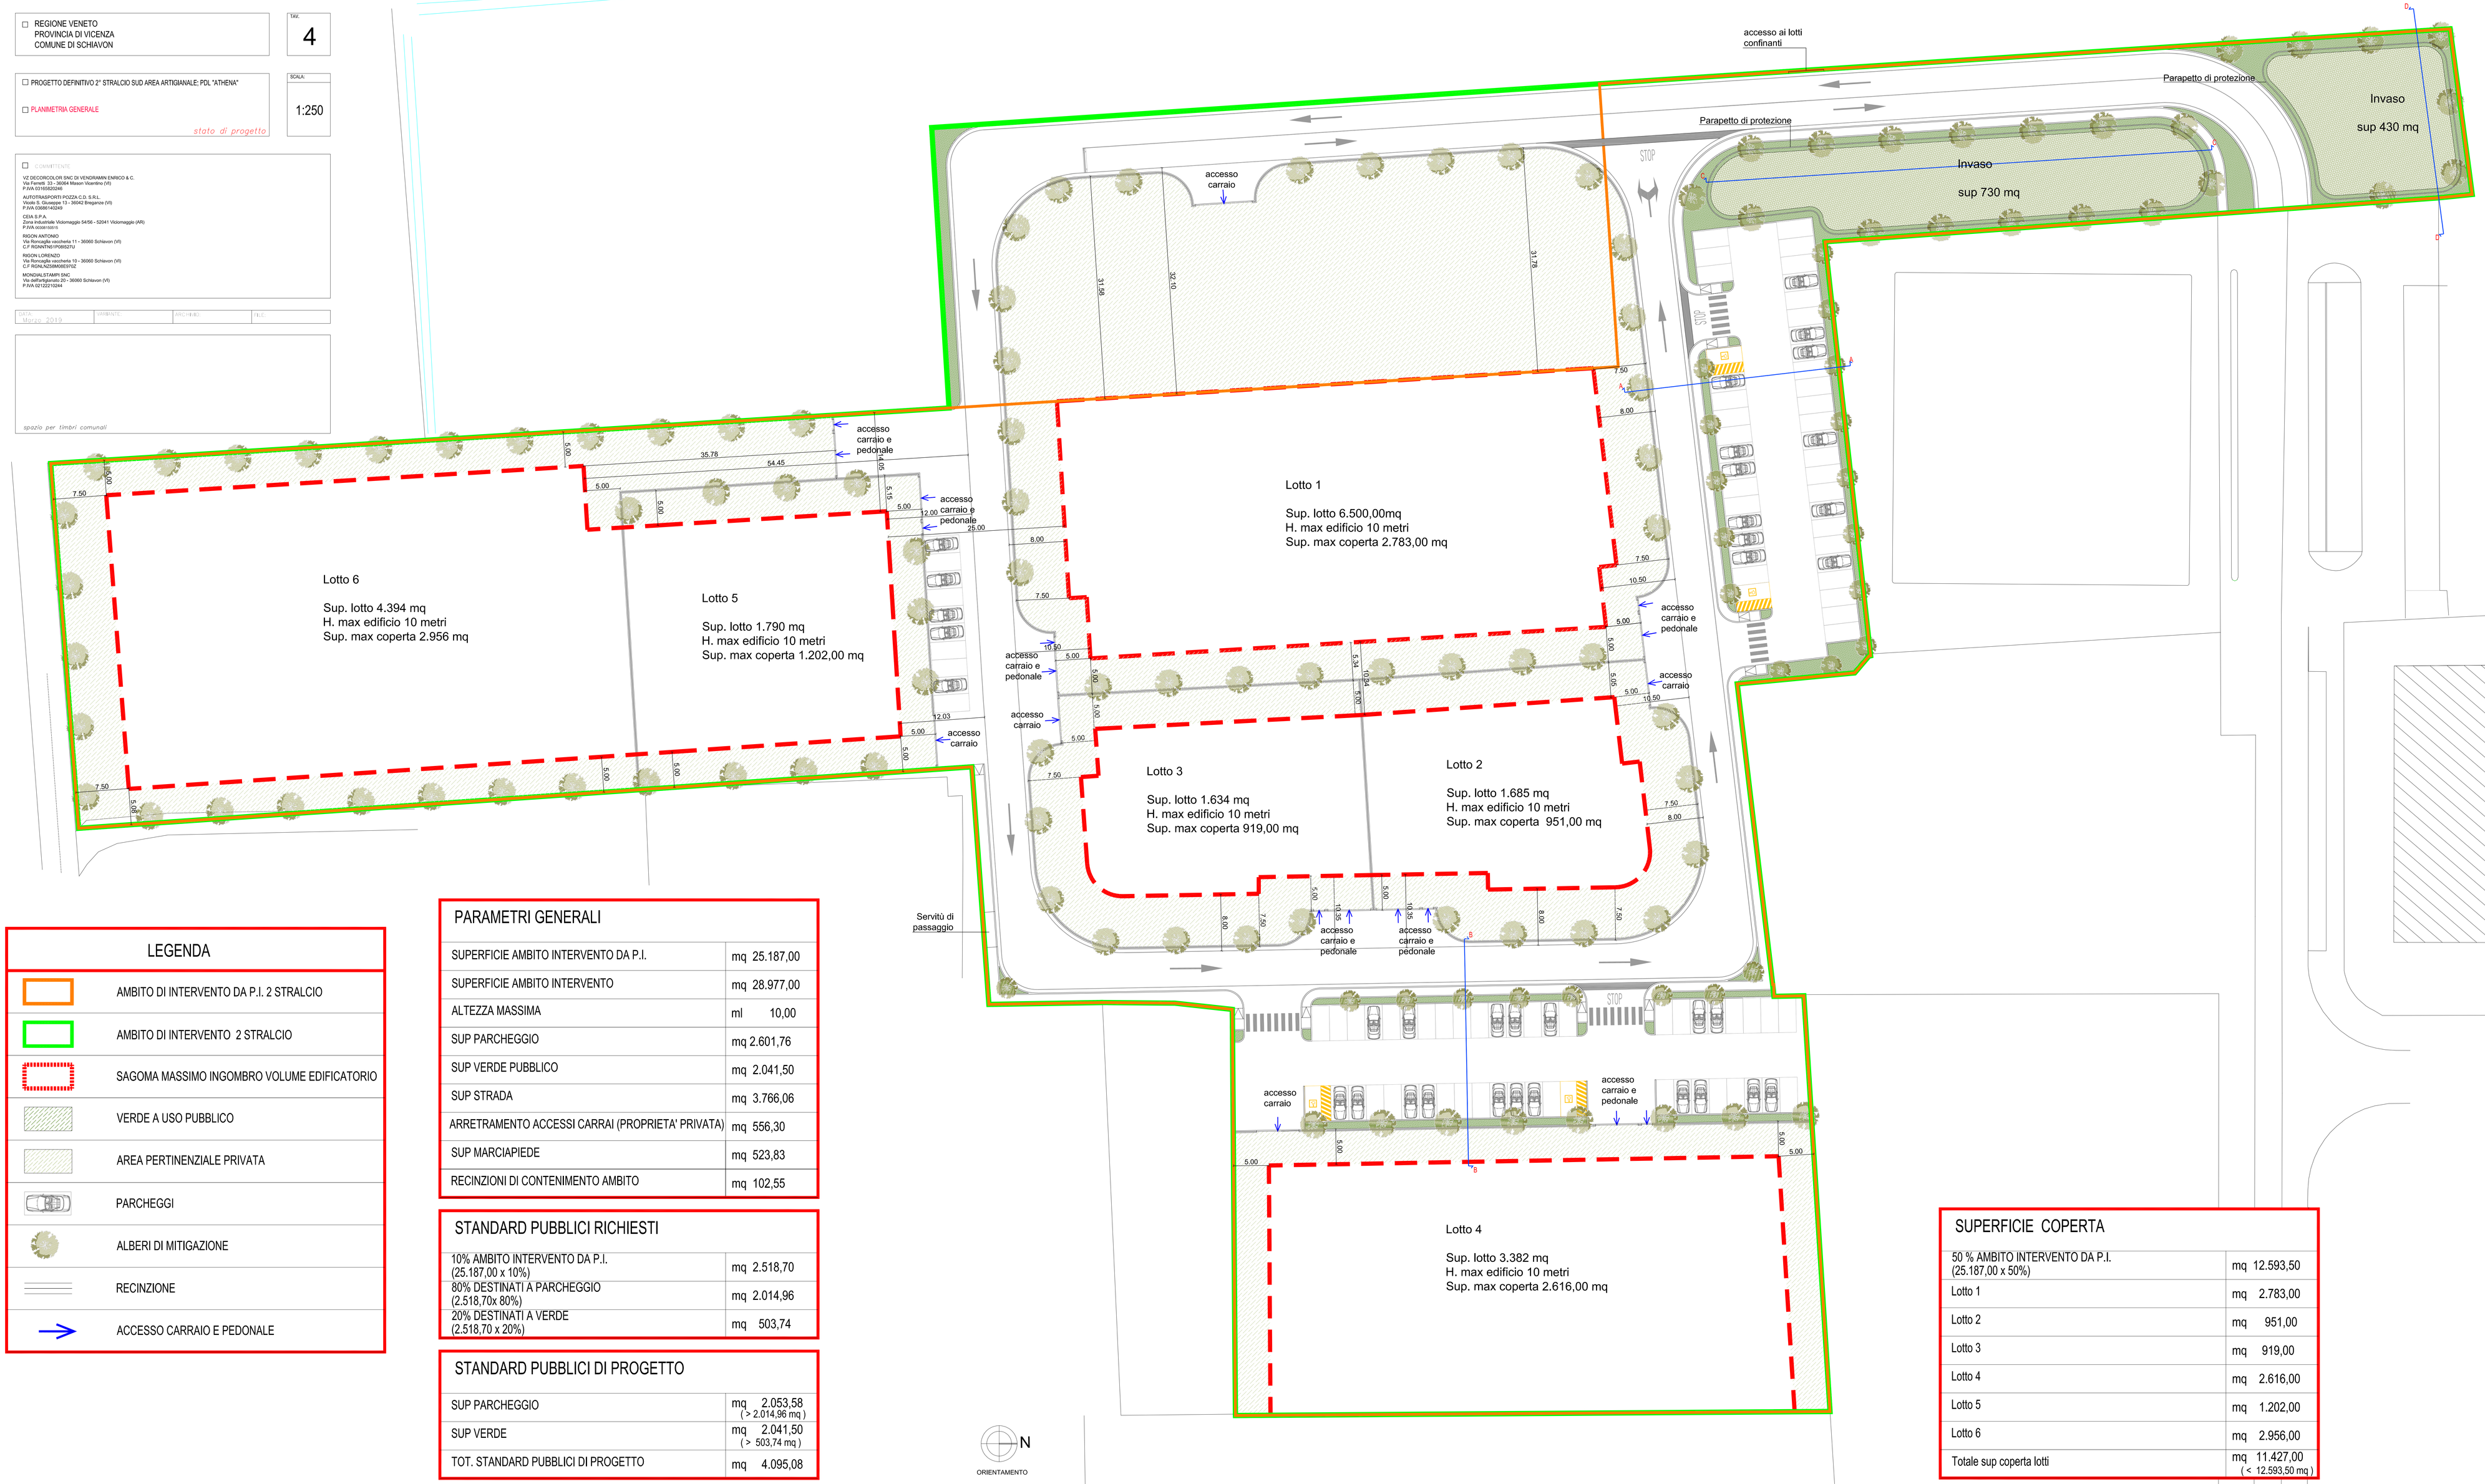

LEGENDA

- AMBITO DI INTERVENTO DA P.I. 2 STRALCIO
- AMBITO DI INTERVENTO 2 STRALCIO
- SAGOMA MASSIMO INGOMBRO VOLUME EDIFICATORIO
- VERDE A USO PUBBLICO
- AREA PERTINENZIALE PRIVATA
- PARCHEGGI
- ALBERI DI MITIGAZIONE
- RECINZIONE
- ACCESSO CARRAIO E PEDONALE

PARAMETRI GENERALI

SUPERFICIE AMBITO INTERVENTO DA P.I.	mq 25.187,00
SUPERFICIE AMBITO INTERVENTO	mq 28.977,00
ALTEZZA MASSIMA	ml 10,00
SUP PARCHEGGIO	mq 2.601,76
SUP VERDE PUBBLICO	mq 2.041,50
SUP STRADA	mq 3.766,06
ARRETRAMENTO ACCESSI CARRAI (PROPRIETA' PRIVATA)	mq 556,30
SUP MARCIAPIEDE	mq 523,83
RECINZIONI DI CONTENIMENTO AMBITO	mq 102,55

STANDARD PUBBLICI RICHIESTI

10% AMBITO INTERVENTO DA P.I. (25.187,00 x 10%)	mq 2.518,70
80% DESTINATI A PARCHEGGIO (2.518,70x 80%)	mq 2.014,96
20% DESTINATI A VERDE (2.518,70 x 20%)	mq 503,74

STANDARD PUBBLICI DI PROGETTO

SUP PARCHEGGIO	mq 2.053,58 (> 2.014,96 mq)
SUP VERDE	mq 2.041,50 (> 503,74 mq)
TOT. STANDARD PUBBLICI DI PROGETTO	mq 4.095,08

SUPERFICIE COPERTA

50 % AMBITO INTERVENTO DA P.I. (25.187,00 x 50%)	mq 12.593,50
Lotto 1	mq 2.783,00
Lotto 2	mq 951,00
Lotto 3	mq 919,00
Lotto 4	mq 2.616,00
Lotto 5	mq 1.202,00
Lotto 6	mq 2.956,00
Totale sup coperta lotti	mq 11.427,00 (< 12.593,50 mq)

N
ORIENTAMENTO

A norma di legge è vietata la riproduzione e l'utilizzo anche parziale del presente elaborato senza autorizzazione scritta del progettista. All rights reserved.